


Фрагмент схемы зон градостроительного регулирования на территории Кировского района города Ростова-на-Дону

Внесение изменений в ПЗиЗ для части территории города в районе ул. Красноармейская

СУЩЕСТВУЮЩЕЕ ПОЛОЖЕНИЕ

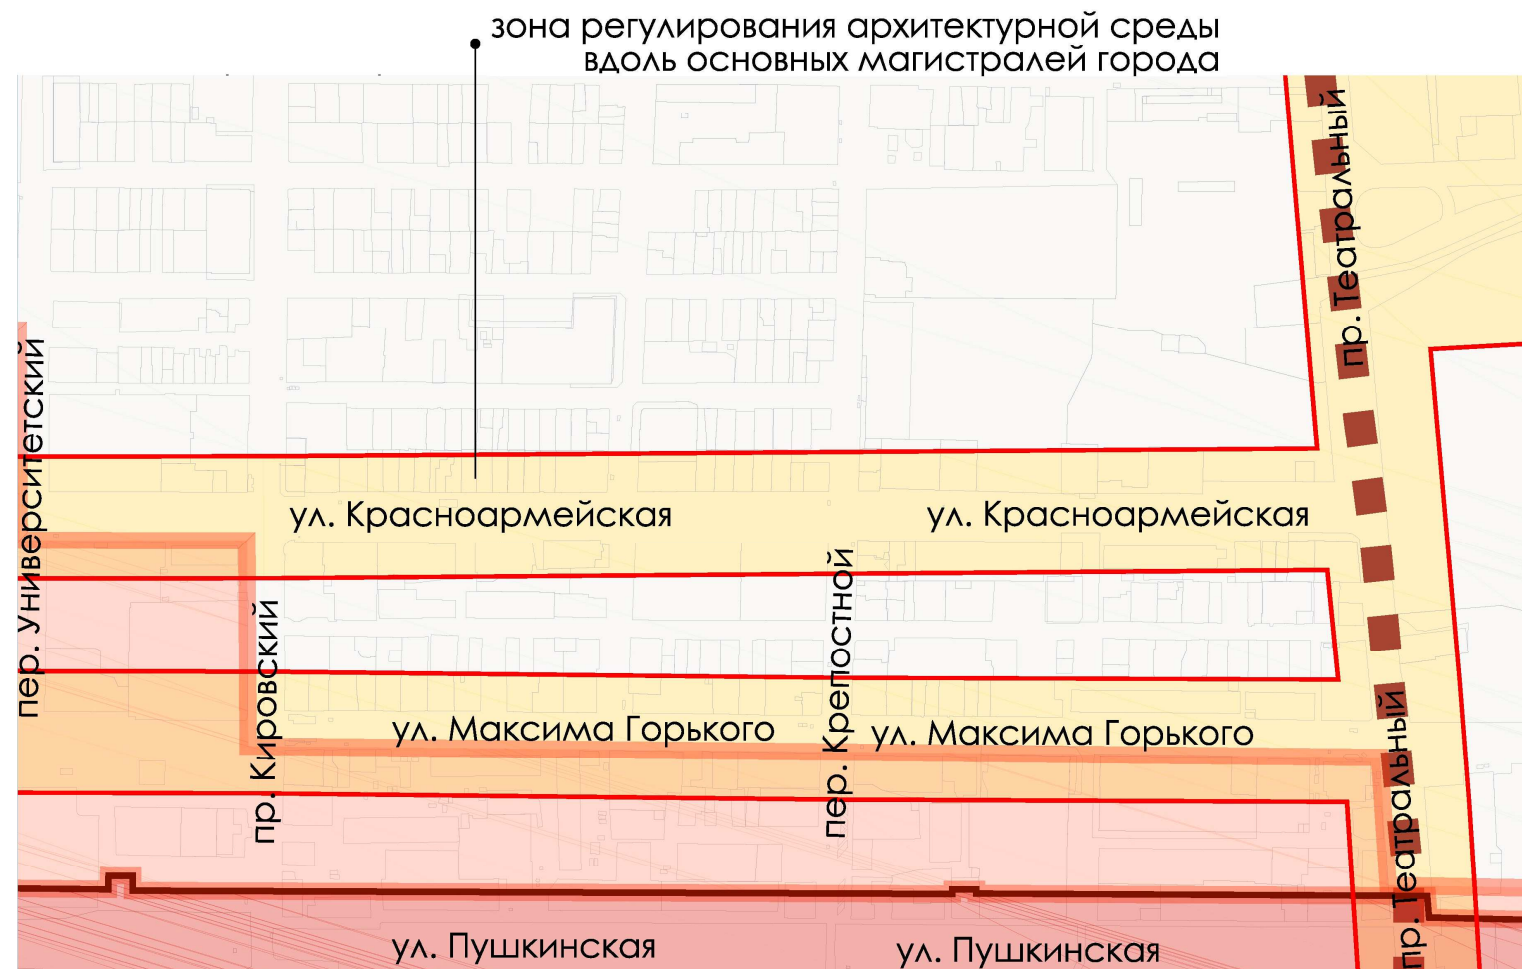

ПРОЕКТНОЕ ПРЕДЛОЖЕНИЕ

