


Фрагмент карты зон с особыми условиями использования территорий Октябрьского района

Внесение изменений в ПЗиЗ для части территории города в районе земельных участков с КН 61:44:0081502:6313, 61:44:0081502:6314, 61:44:0081502:6309, 61:44:0081502:4104, 61:44:0081502:6308, 61:44:0081502:212, 61:44:0081502:3

СУЩЕСТВУЮЩЕЕ ПОЛОЖЕНИЕ
(в соответствии с действующими ПЗиЗ)

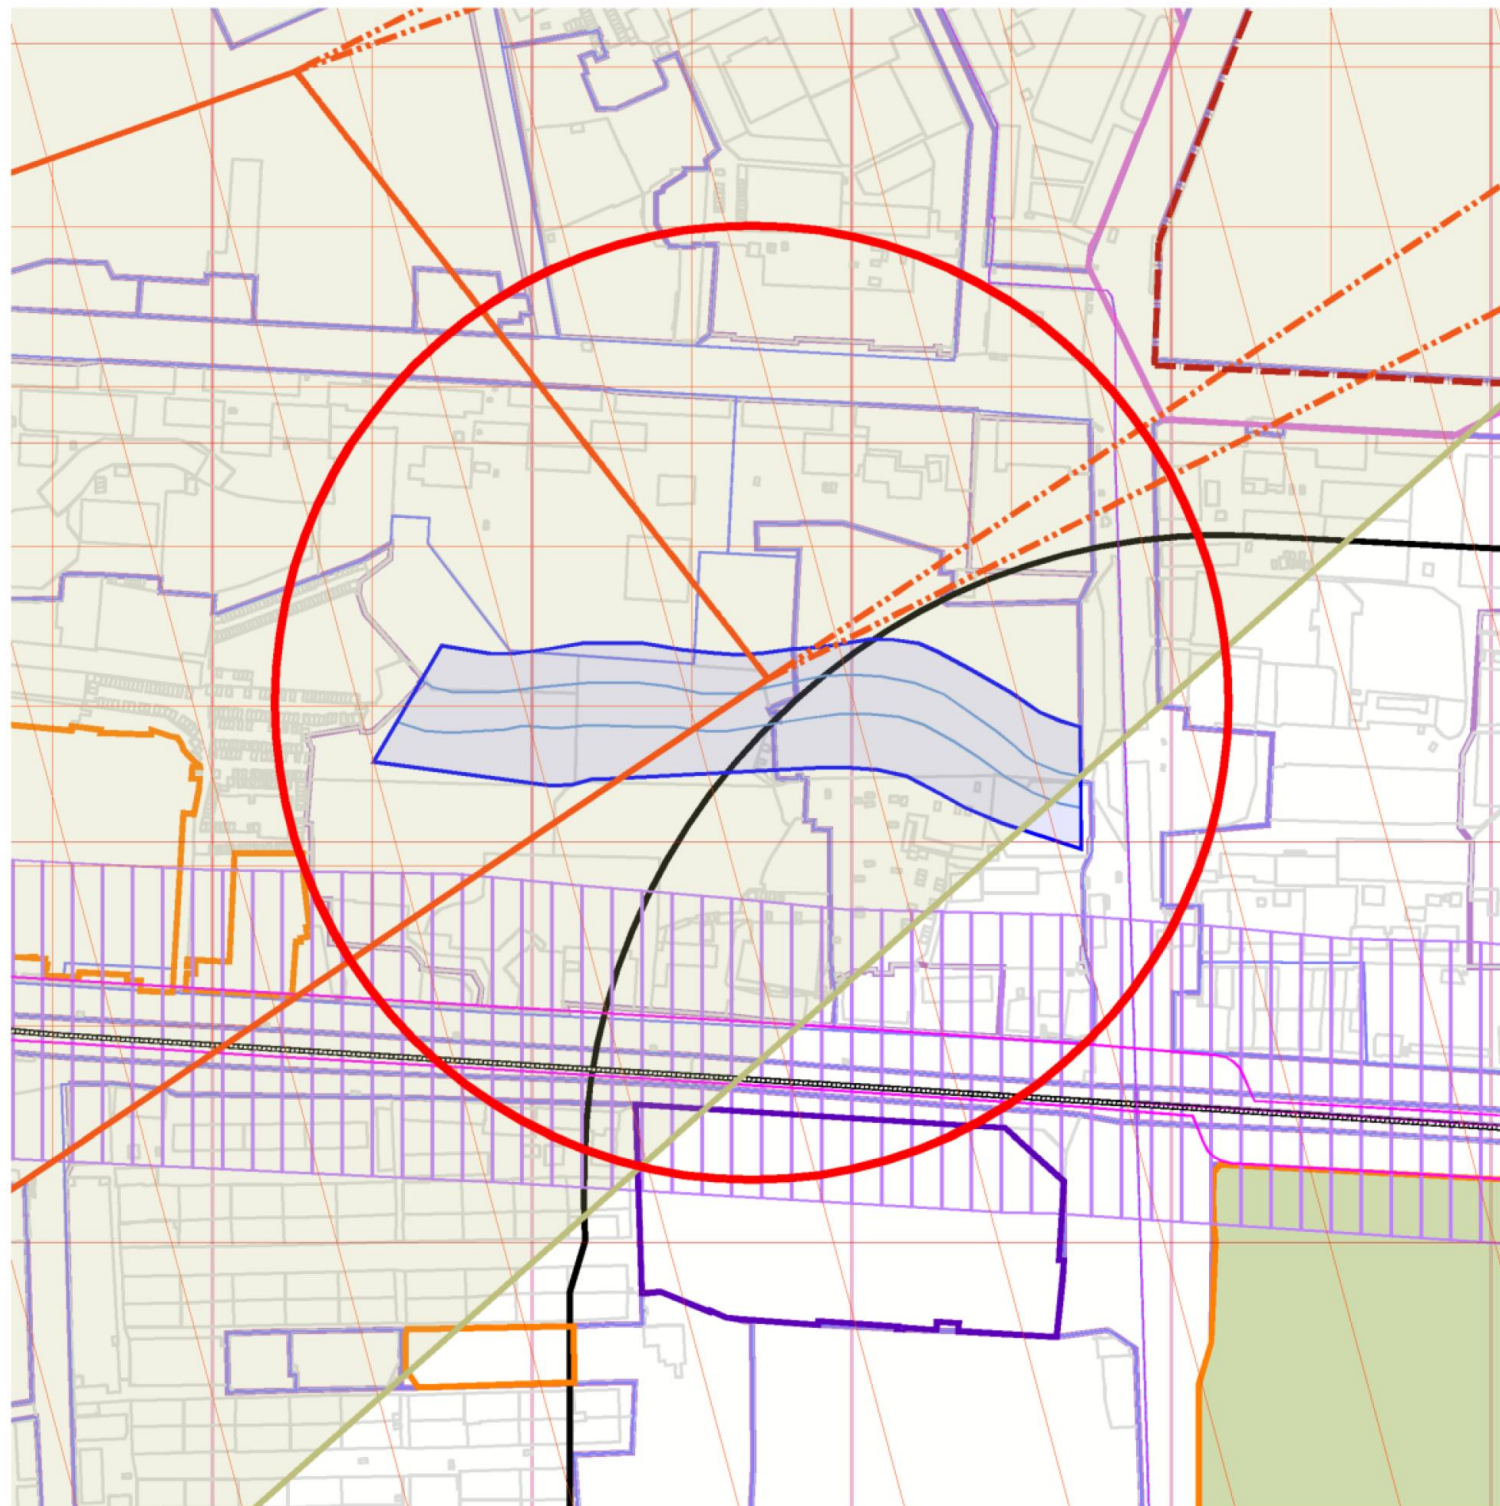

ПРОЕКТНОЕ ПРЕДЛОЖЕНИЕ
(прибрежно-защитная полоса и водоохранная зона водного объекта «ручей Безымянный (бассейн р. Темерник)» исключена)

