


Схема планировочной организации земельного участка, выполненная в соответствии с градостроительным планом земельного участка РФ-61-3-10-0-00-2020-0748 от 27.05.2020
М1:2000

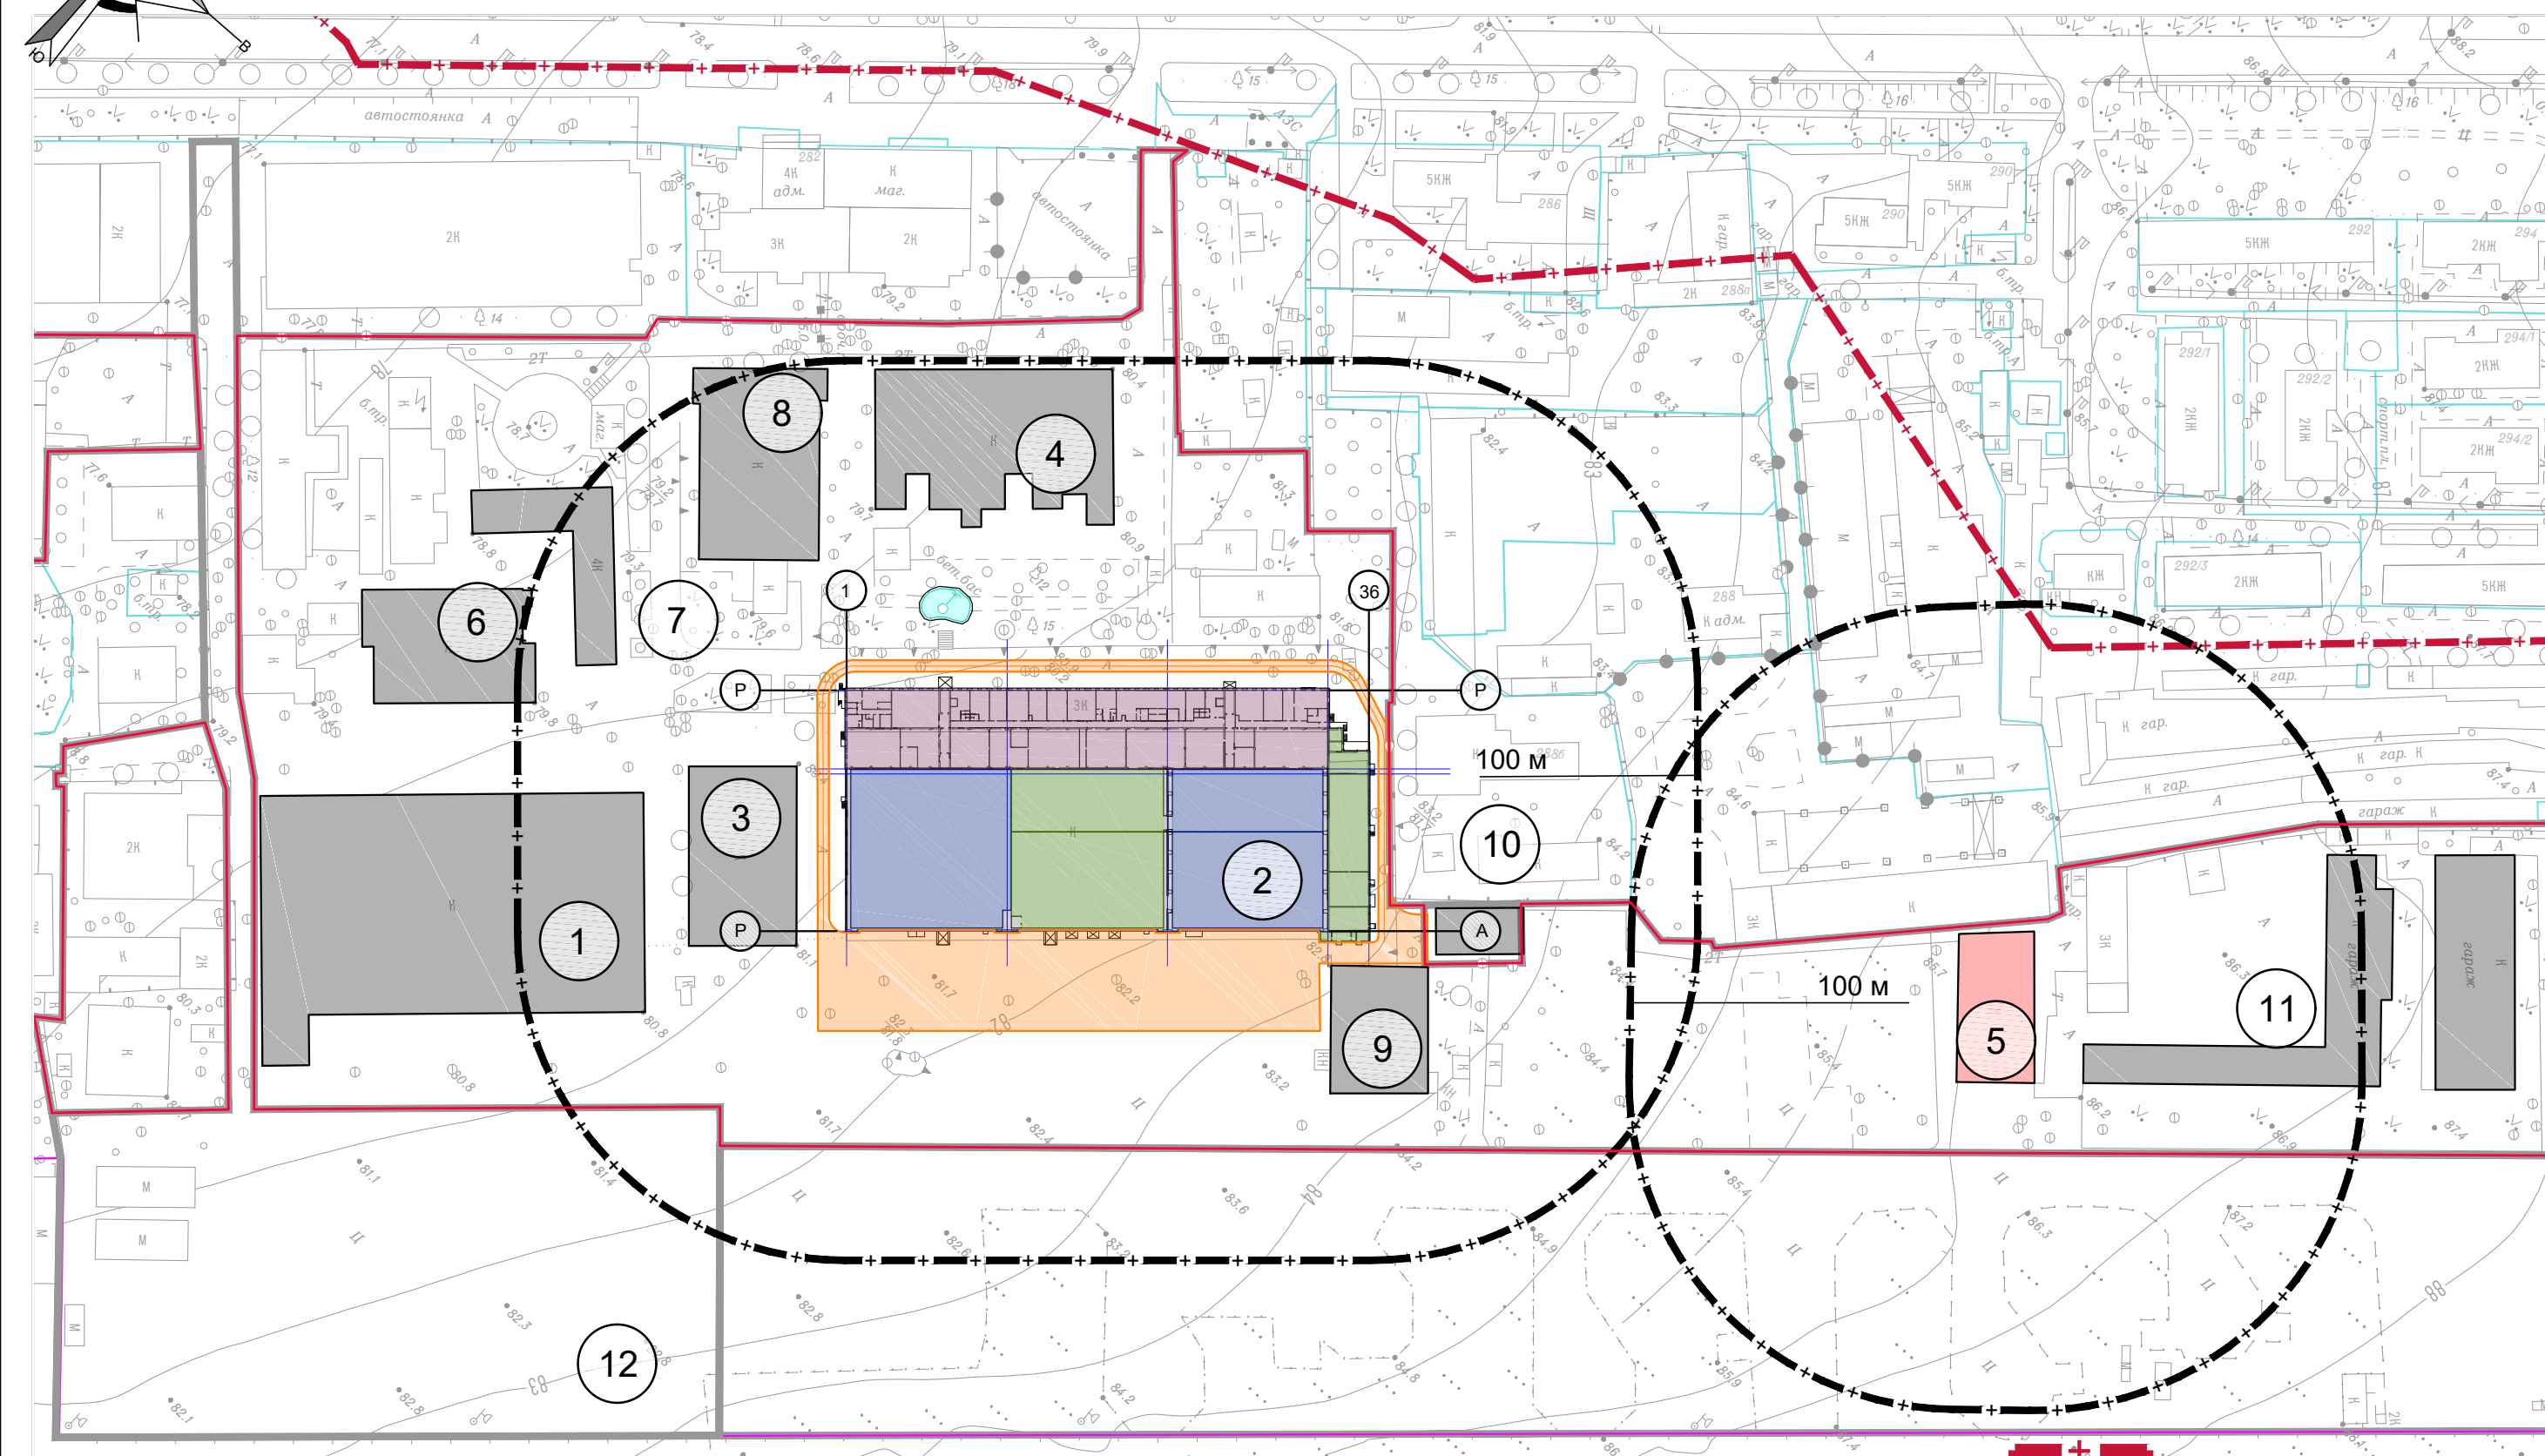

1 - СРК-1 - Здание ремонтных мастерских, складских помещений

2 - СРК-2 - Производство барьерных высокотехнологичных плёнок

3 - СРК-3 - Складские помещения, ремонтные мастерские

4 - Производственное здание

5 - СРК-5 - Производство барьерных высокотехнологичных плёнок (производство гранул)

6 - Здание складского назначения

7 - Административное здание со складскими пом.


8 - Производственное здание

9 - Здание ремонтных мастерских

10 - Здание административного назначения

11 - Гаражи

12 - Вертолётная площадка

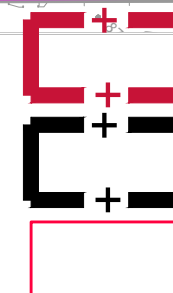

Существующая С33

Ориентировочная С33
производства барьерных
высокотехнологичных плёнок

Граница земельного участка