


(наименование документа об утверждении, включая			
наименования органов государственной власти или			
органов местного самоуправления, принявших			
решение об утверждении схемы или подписавших			
соглашение о			
перераспределении земельных участков)			
от	№		

Условный номер земельного участка		
Площадь земельного участка 99 м2		
Обозначение характерных точек границ	Координаты, м	
	X	Y
1	2	3
1	422020,41	2203569,82
2	422020,35	2203569,60
3	422017,44	2203559,29
4	422025,97	2203556,88
5	422029,15	2203566,90
6	422029,26	2203567,23
7	422020,47	2203569,81
1	422020,41	2203569,82

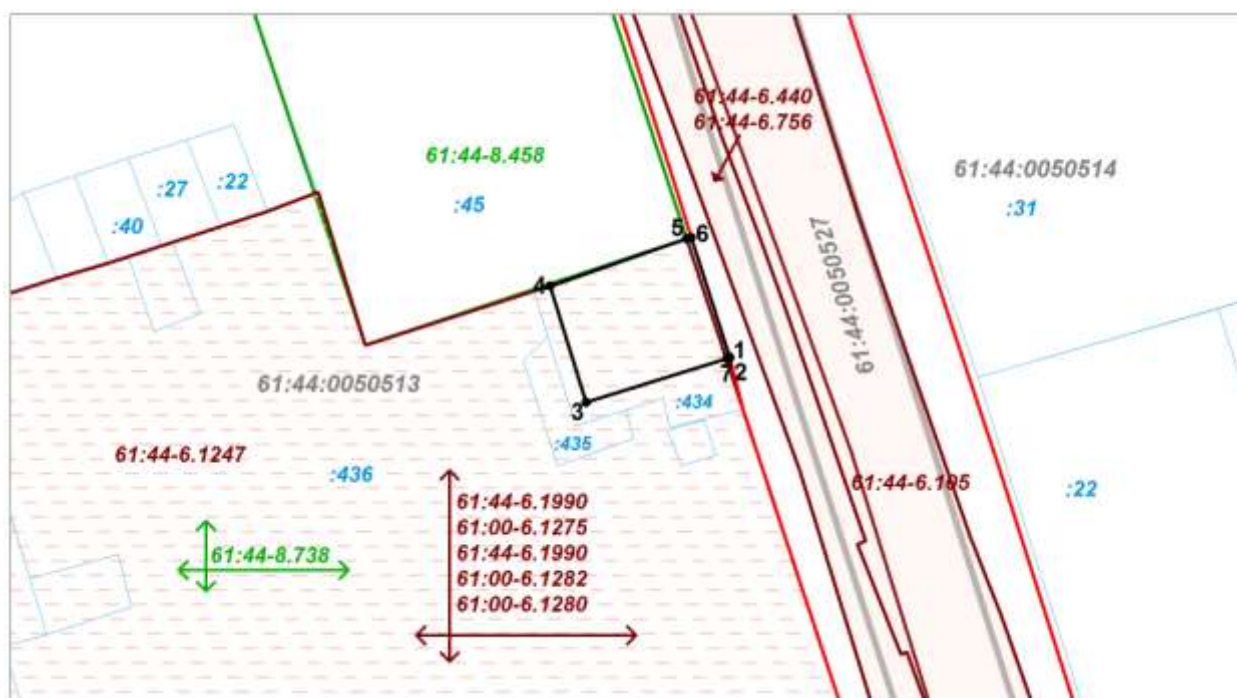


Масштаб 1:500 Система координат МСК-61

Условные обозначения:



границы образуемого участка

 

границы земельных участков по данным ГК



границы кадастровых кварталов



охранная зона инженерных коммуникаций
61:44-6.440, 61:44-6.756, 61:44-6.105



зона регулирования застройки и хозяйственной
деятельности 61:44-6.1247



территория объекта культурного наследия,
61:44-8.738, 61:44-8.458



охранная зона транспорта



красная линия