



(наименование документа об утверждении, включая			
наименования органов государственной власти или			
органов местного самоуправления, принявших			
решение об утверждении схемы или подписавших			
соглашение о			
перераспределении земельных участков)			
от	№		

Условный номер земельного участка		
Площадь земельного участка 227 м2		
Обозначение характерных точек границ	Координаты, м	
	X	Y
1	2	3
1	421547,53	2203786,21
2	421551,93	2203801,32
3	421538,08	2203805,48
4	421533,76	2203790,37
1	421547,53	2203786,21

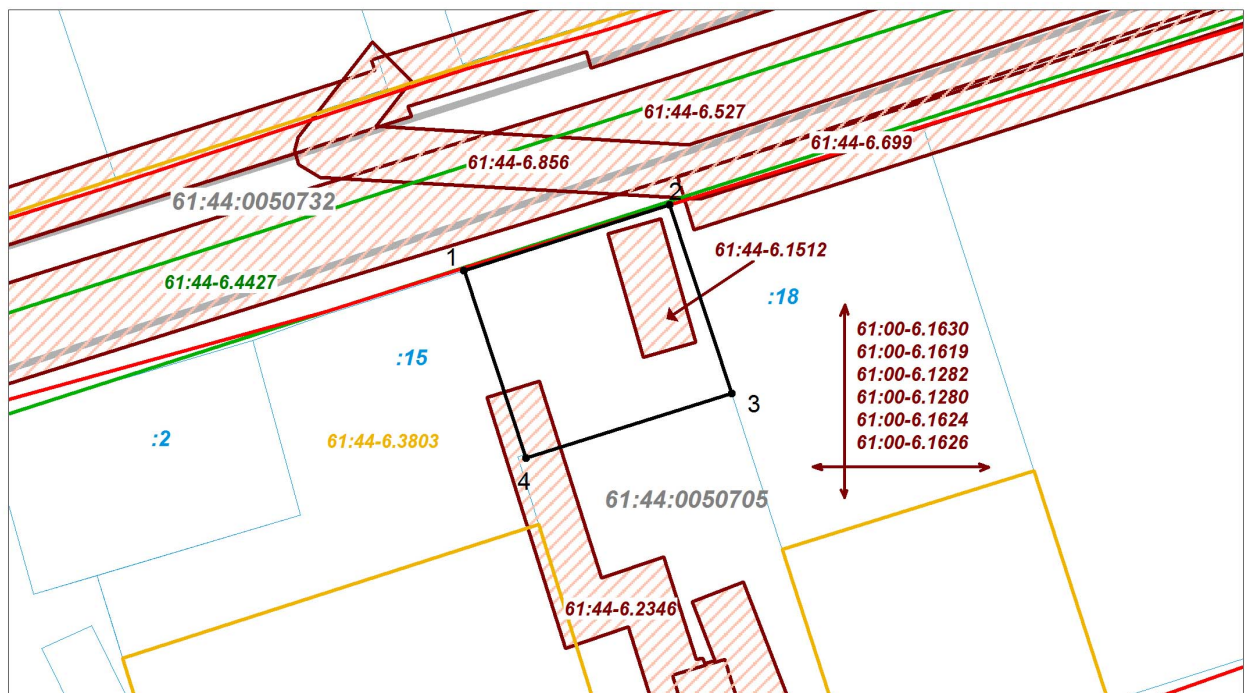


Масштаб 1:500 Система координат МСК-61

Условные обозначения:

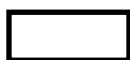

границы образуемого участка

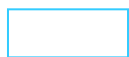

границы земельных участков по данным ГК



границы кадастровых кварталов



охранная зона инженерных коммуникаций



охранная зона тепловых сетей



зона охраны объекта культурного наследия



охранная зона транспорта



красная линия