

УСЛОВНЫЕ ОБОЗНАЧЕНИЯ:

ГРАНИЦЫ

Границы зон с особыми условиями использования территорий



Приаэродромная территория аэродрома Ростов-на-Дону:
Аэродром Ростов-на-Дону (Центральный)



Зоны магистральных трубопроводов и линий электропередач

Границы приаздромных территорий, установленные решениями уполномоченных Правительством Российской Федерации федеральных органов исполнительной власти

б-я подзона приаэродромной территории аэродрома экспериментальной авиации Ростов-на-Дону «Северный»



5-я подзона приаэродромной территории аэродрома экспериментальной авиации Ростов-на-Дону «Северный»



3-я подзона приаэродромной территории аэродрома экспериментальной авиации
Ростов-на-Дону «Северный»



Зона ограничения застройки по размещению объектов, способных создавать промышленные радиопомехи наземным средствам РТОП и АС и бортовому оборудованию воздушных судов 4-ой подзоны приаэродромной территории аэродрома экспериментальной авиации Ростова-на




Сектор 11 зоны конической поверхности 3-ей подзоны приаэродромной территории аэродрома экспериментальной авиации
Ростов-на-Дону «Северный»



4-я подзона приаэродромной территории аэродрома экспериментальной авиации Ростов-на-Дону «Северный»



Сектор 2 зоны внутренней горизонтальной поверхности 3-ей подзоны приаэродромной территории аэродрома экспериментальной авиации Ростов-на-Дону «Северный»

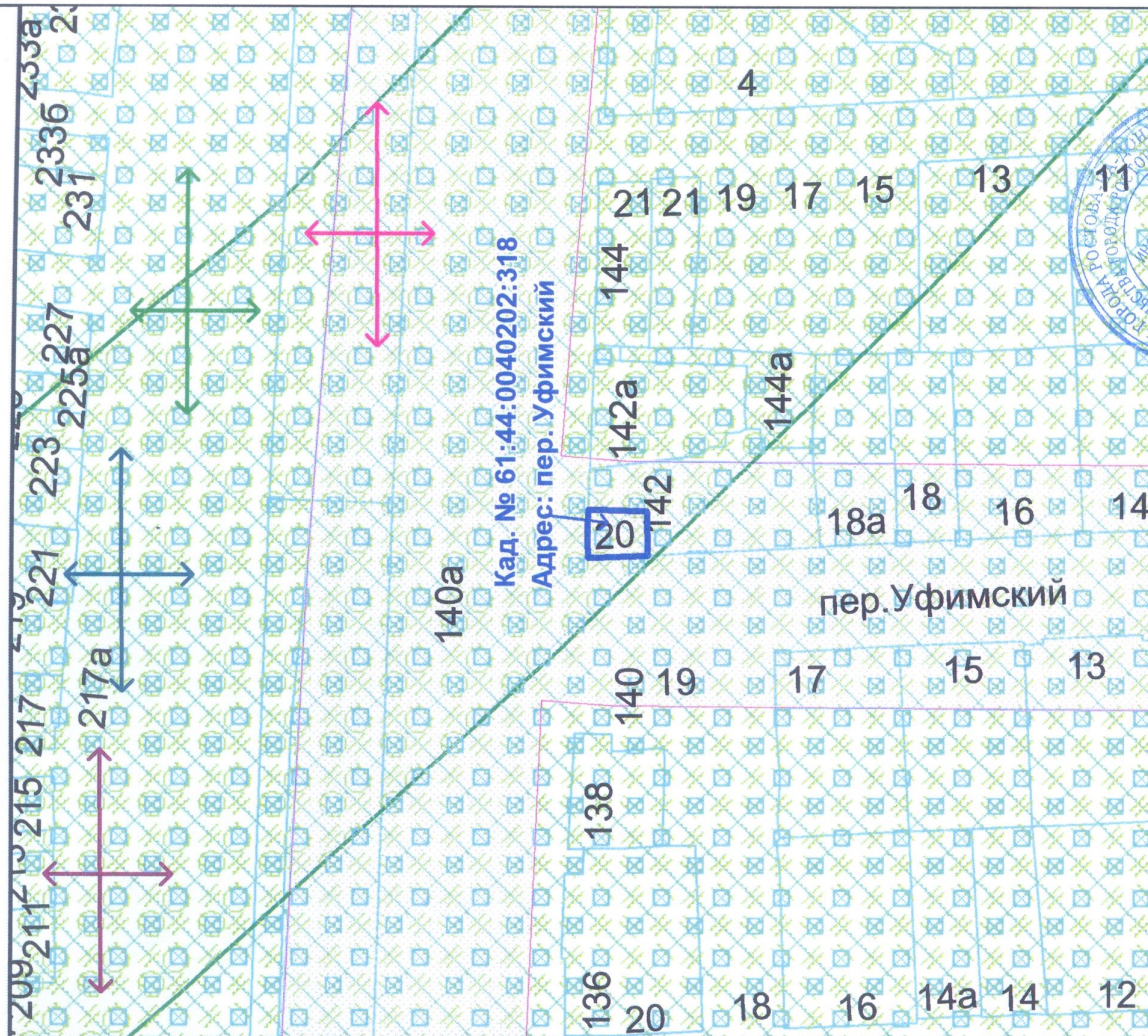


Адрес :
г.Ростов-на-Дону,
пер. Уфимский

Ведущий специалист Тюрин Л.В.
№59-34-2/36167 от 01.12.2023



Схема зон с особыми условиями использования территории, выделенных по условиям охраны объектов культурного наследия (фрагмент)
из Правил землепользования и застройки города Ростова-на-Дону Решение Ростовской-на-Дону городской Думы от 21.12.2018 №606

ПРИМЕЧАНИЕ:
Сведения о зонах с особыми условиями использования территории, выделенных по условиям охраны объектов культурного наследия на территории города Ростова-на-Дону в Департаменте отсутствуют

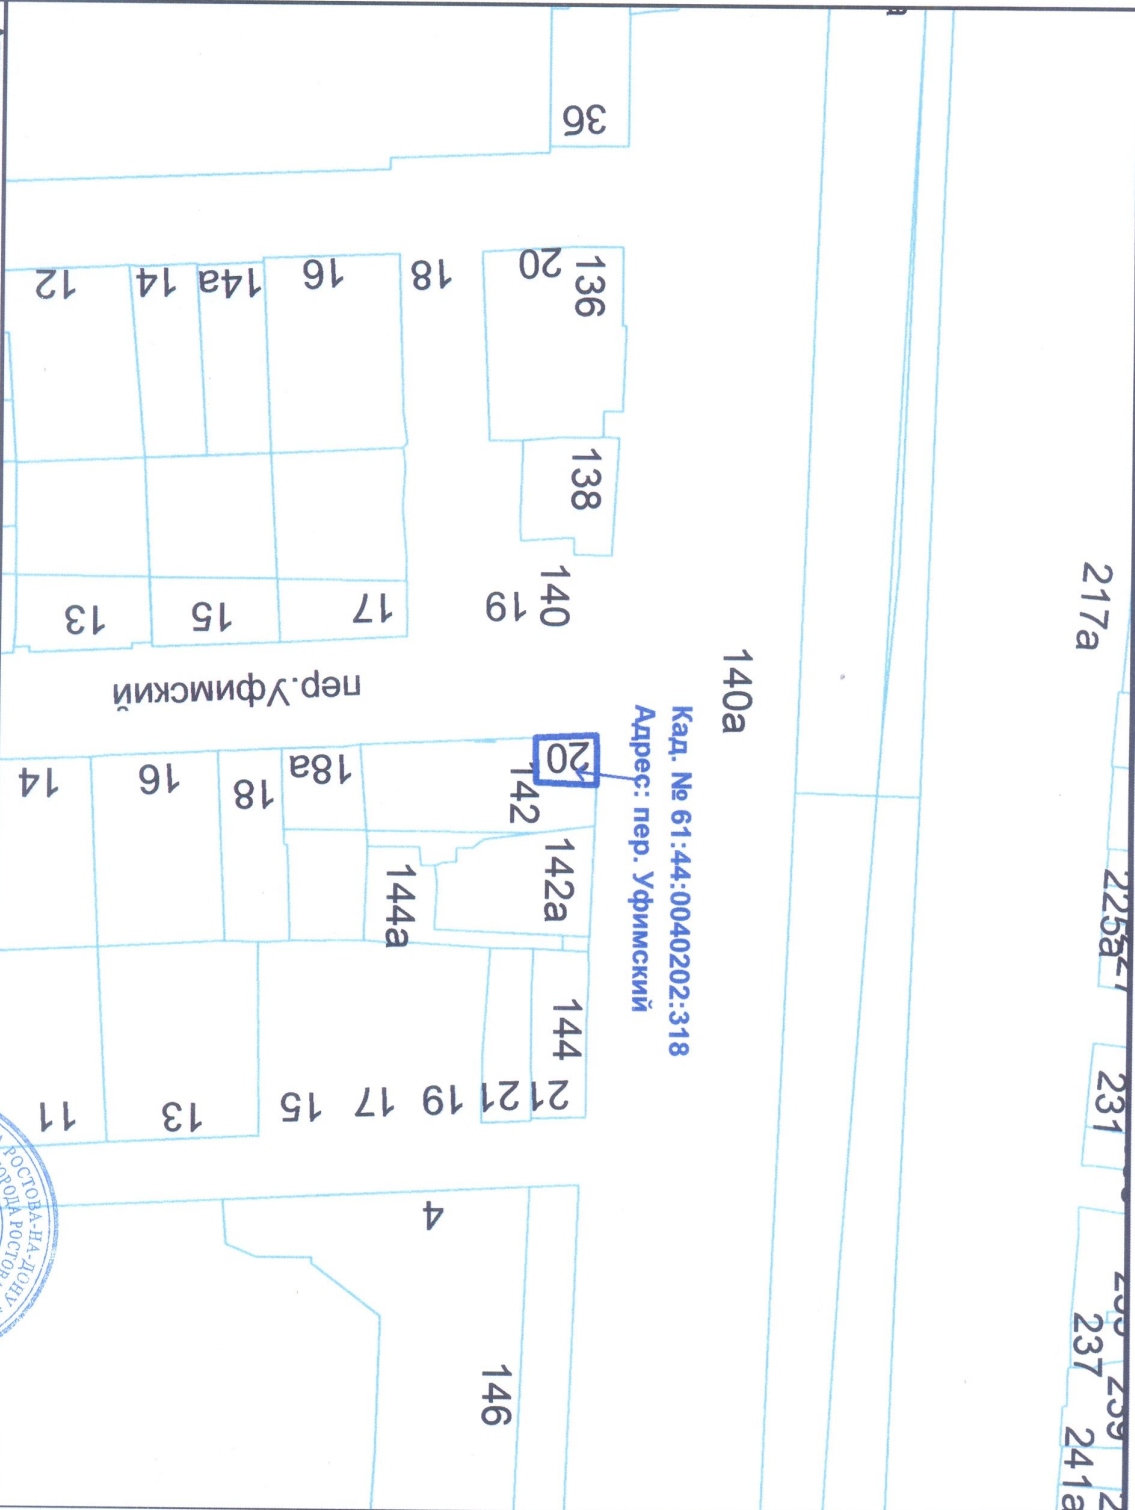

Кад. № 61:44:0040202:318
Адрес: пер. Уфимский

Адрес:
г.Ростов-на-Дону,
пер. Уфимский

Ведущий специалист Тюрина Л.В.
№69-34-2/36167 от 01.12.2023

