

Схема границ места размещения НТО

Условный номер земельного участка: ;

Адрес: ул. Пушкинская, 54/55а, (ПКиО, им. М. Горького), земельного участка, п. 2;


Пункт Схемы размещения НТО №: 1255.5;

Площадь места размещения НТО: 99.00 кв.м.;

Специализация НТО: услуга общественного питания;

Тип НТО: открытая площадка;

Обозначение характерных точек границ	Координаты, м	
	X	Y
1	34459.557622781	33016.14315077
2	34456.957958262	33016.993779011
3	34458.233879309	33021.06045291
4	34459.403239439	33020.655007581
5	34458.770832739	33018.930738075
6	34459.978325058	33018.536210882
7	34460.304638939	33018.408310424
8	34460.356442226	33018.437055098
9	34459.557622781	33016.14315077
10	34460.884779066	33020.186302303
11	34458.242165256	33021.08035434
12	34463.807219477	33037.982385656
13	34465.735437718	33037.297009761
14	34466.070010231	33037.190845836
15	34466.490764137	33037.021618855
16	34460.884779066	33020.186302303
17	34464.619404258	33037.722975488
18	34463.802608541	33038.002174297
19	34468.471283096	33051.917573091
20	34471.16142973	33050.991802023
21	34467.106821922	33038.895180594
22	34466.931625279	33038.964114489
23	34466.748554577	33039.041963649
24	34465.157322126	33039.565794377
25	34464.619404258	33037.722975488

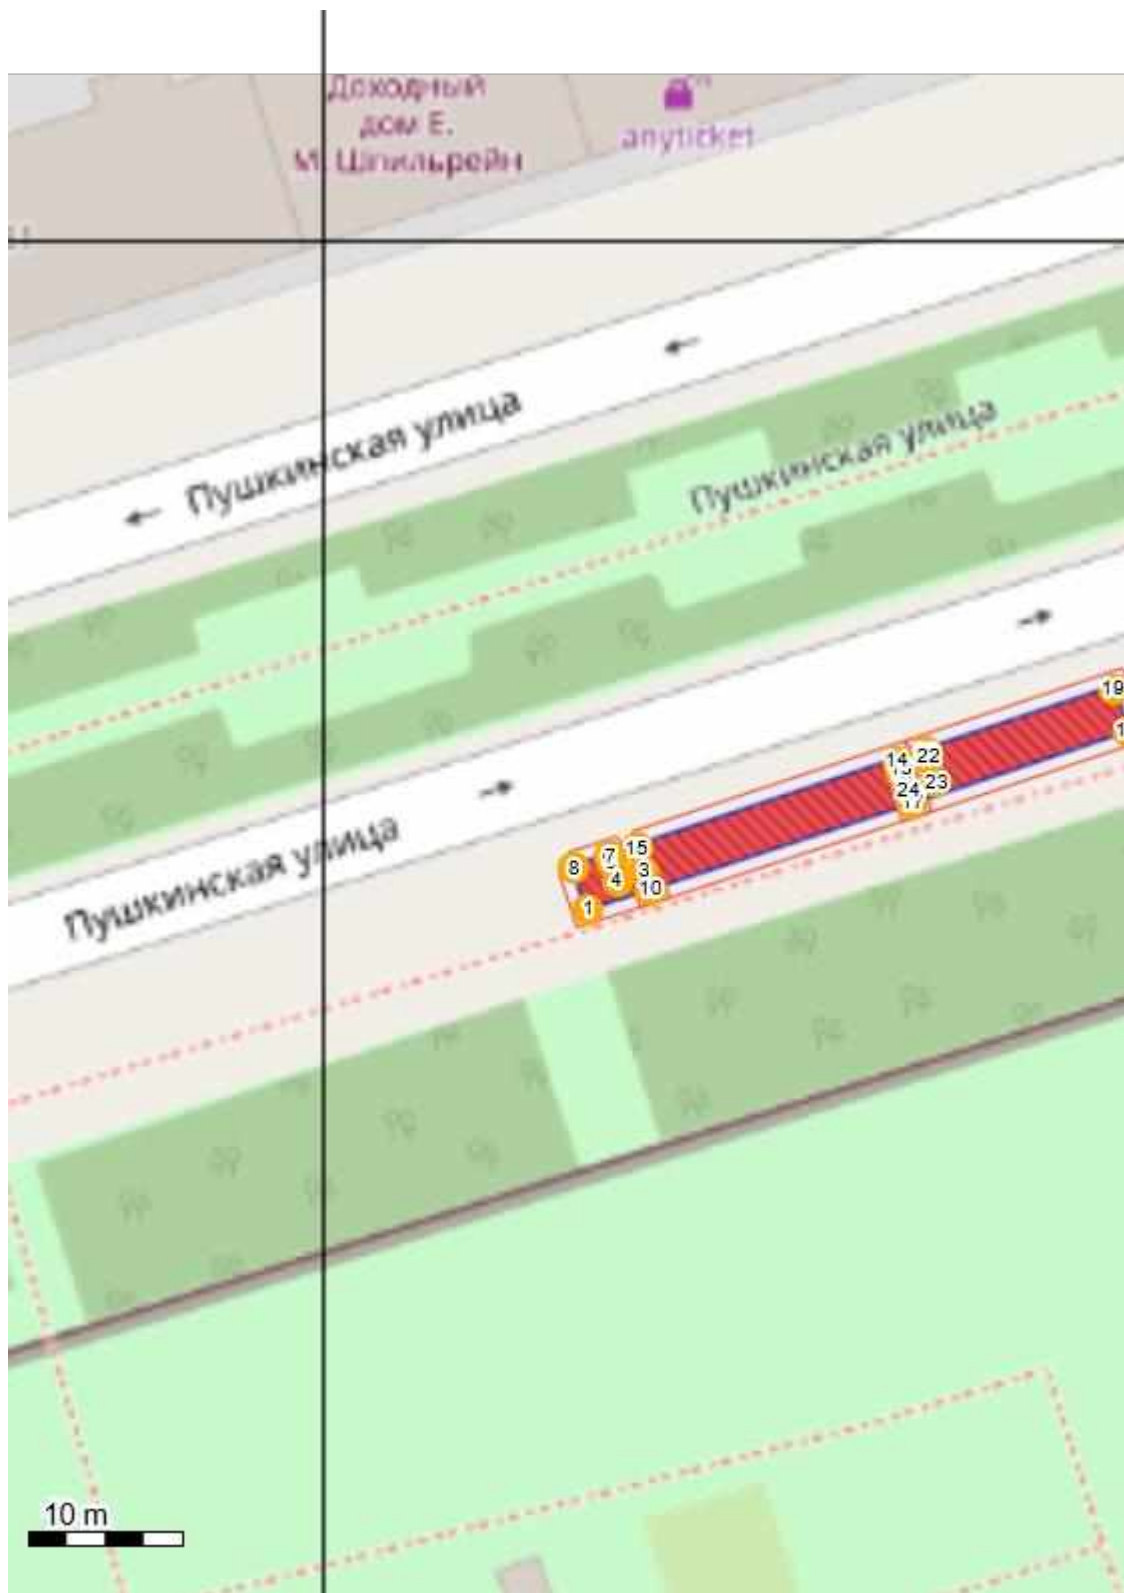

Система координат Местная система города Ростова-на-Дону
Масштаб 1:500