


Схема зон градостроительного регулирования на территории города Ростова-на-Дону
из Правил землепользования и застройки города Ростова-на-Дону Решение Ростовской-на-Дону городской Думы от 21.12.2018 №605
(ред. от 22.06.2026 утв. Постановлением Правительства РО № 528)

УСЛОВНЫЕ ОБОЗНАЧЕНИЯ:

Зоны регулирования архитектурной среды территории, представляющей историческую и градостроительную ценность:

 Зона регулирования архитектурной среды вдоль основных магистралей города

 Зона сохранения исторической планировочной структуры

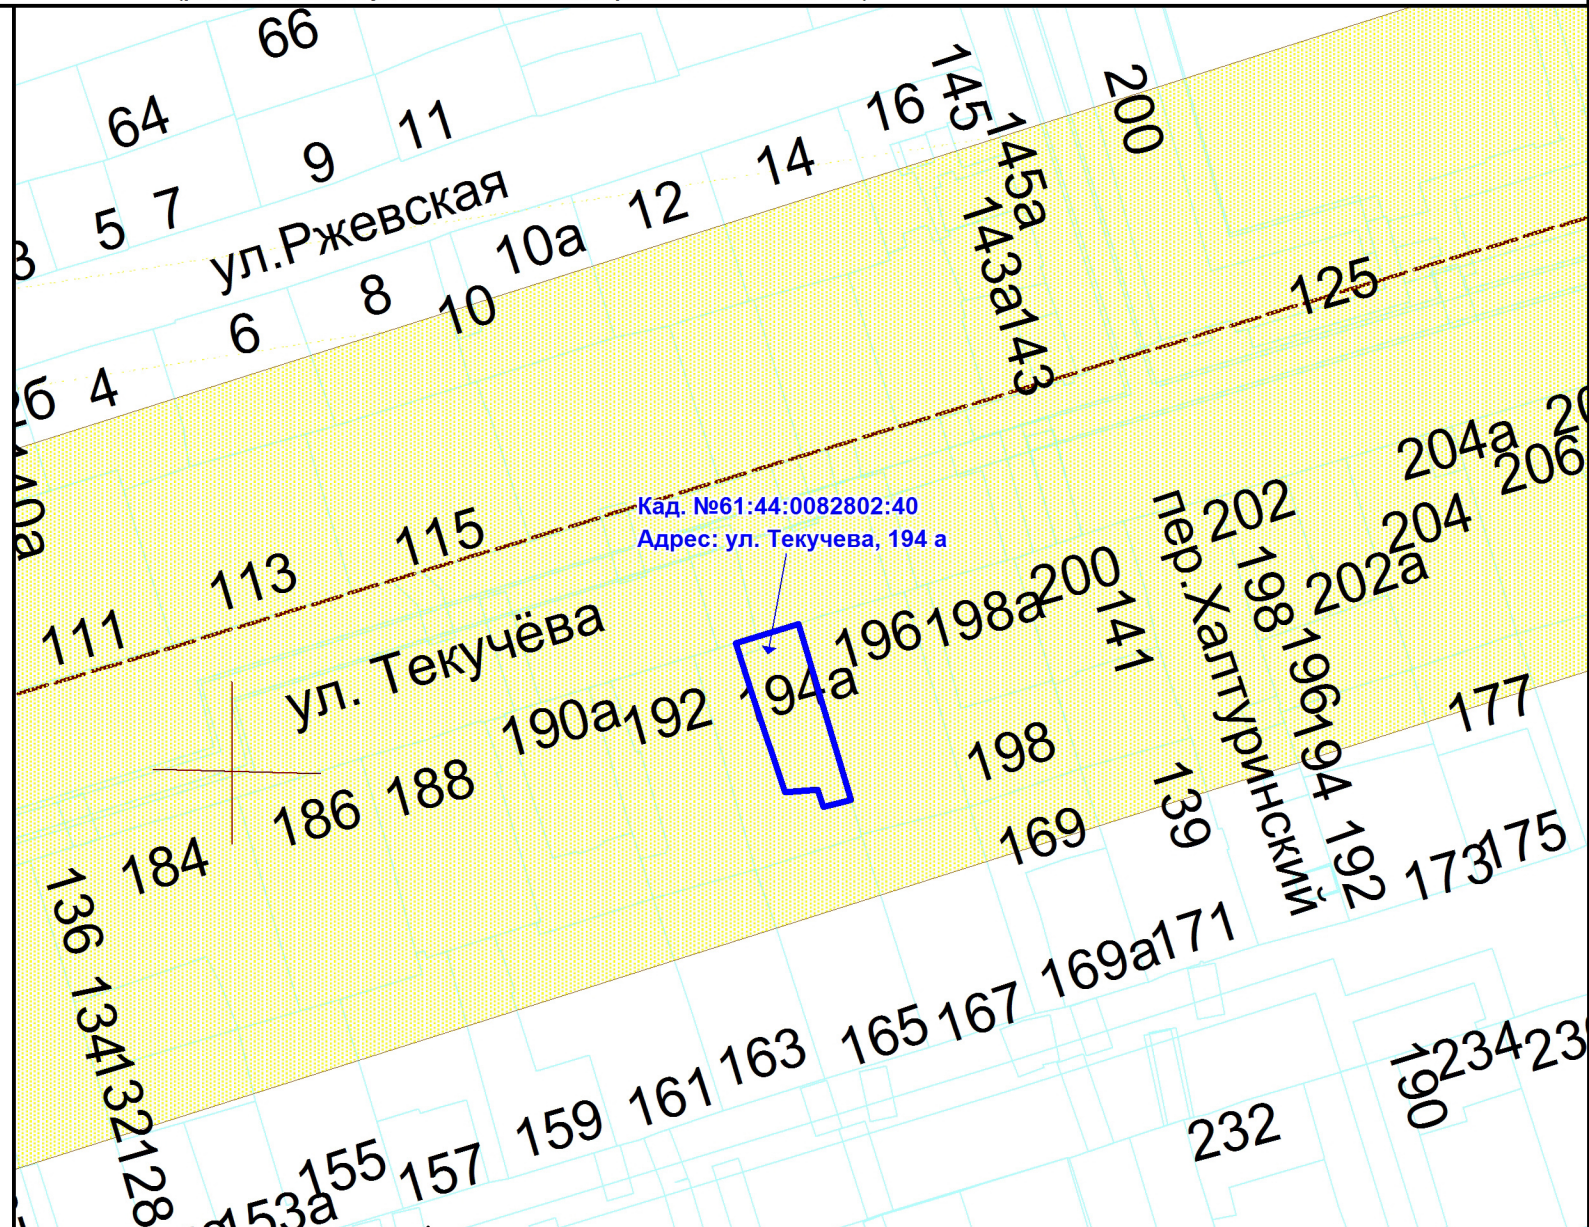

Адрес:
г. Ростов-на-Дону
ул. Текучева, 194 а

Ведущий специалист Тюрина Л.В.
№59.34.2/15074 от 28.07.2026

Заместитель директора Департамента

М.Ю. Мальцева