


### Схема границ места размещения НТО

Адрес: пр. Королева, 29, земельный участок, п. 1;  
Пункт Схемы размещения НТО №: 218.;  
Площадь места размещения НТО: 6.00 кв.м.;  
Специализация НТО: периодическая печатная продукция;  
Тип НТО: киоск;

| Обозначение характерных точек границ | Координаты, м |          |
|--------------------------------------|---------------|----------|
|                                      | X             | Y        |
| 1                                    | 42663.37      | 33824.18 |
| 2                                    | 42663.87      | 33827.14 |
| 3                                    | 42661.89      | 33827.46 |
| 4                                    | 42661.4       | 33824.5  |
| 5                                    | 42663.37      | 33824.18 |

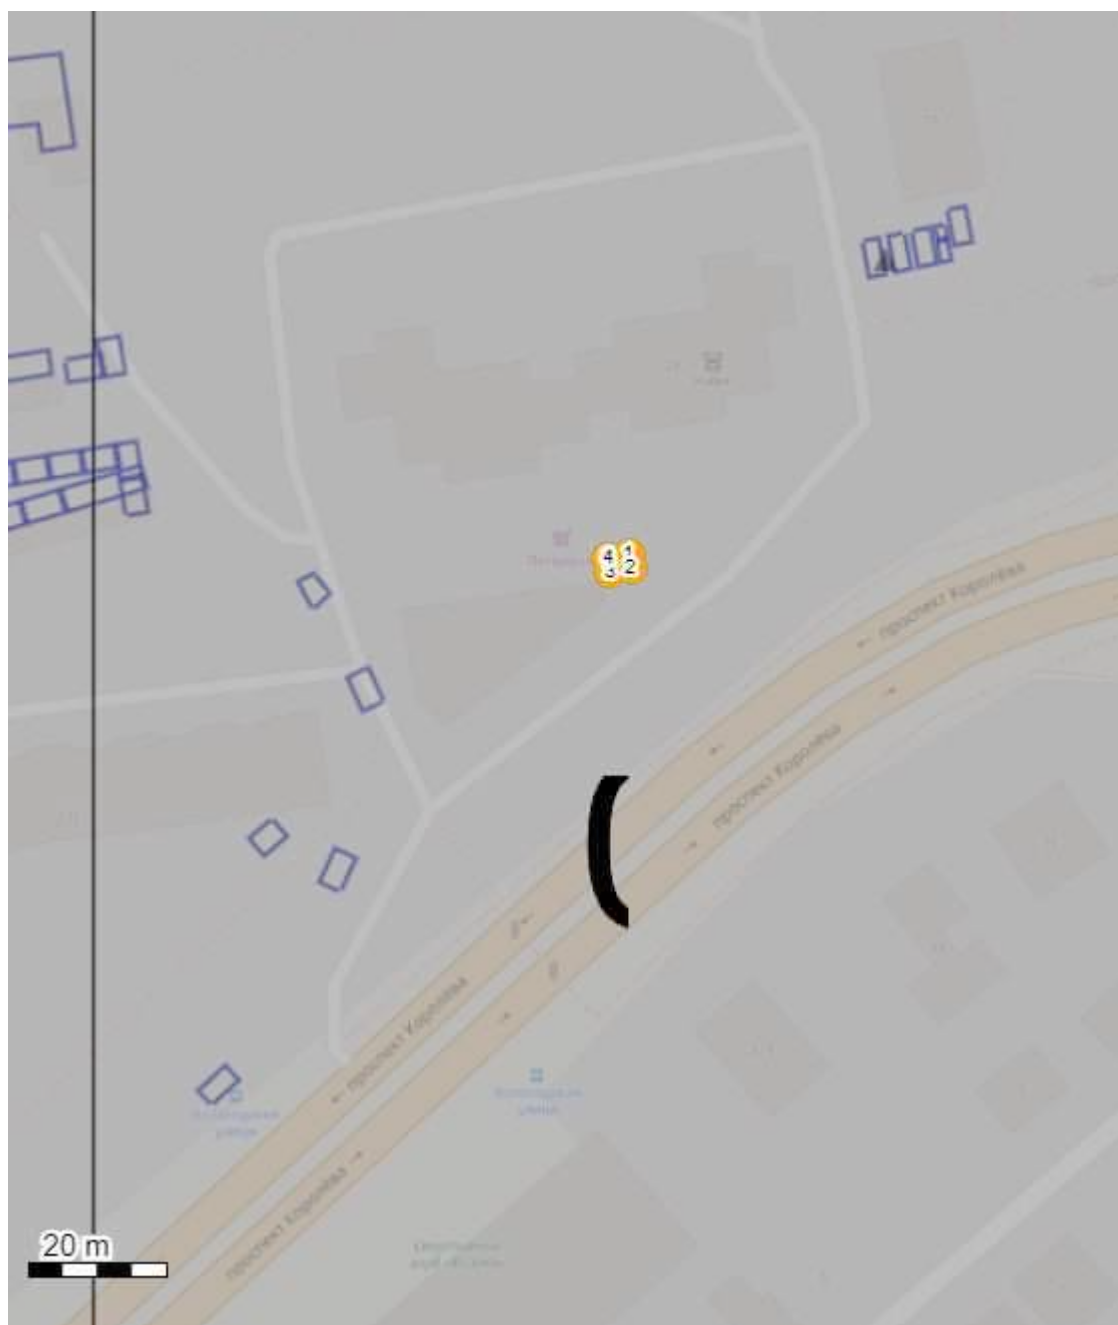

Система координат Местная система города Ростова-на-Дону  
Масштаб 1:1000