


Приложение №2
к договору аренды недвижимого имущества
от «__» _____ 201 №__

План расположения, сдаваемого в аренду недвижимого имущества

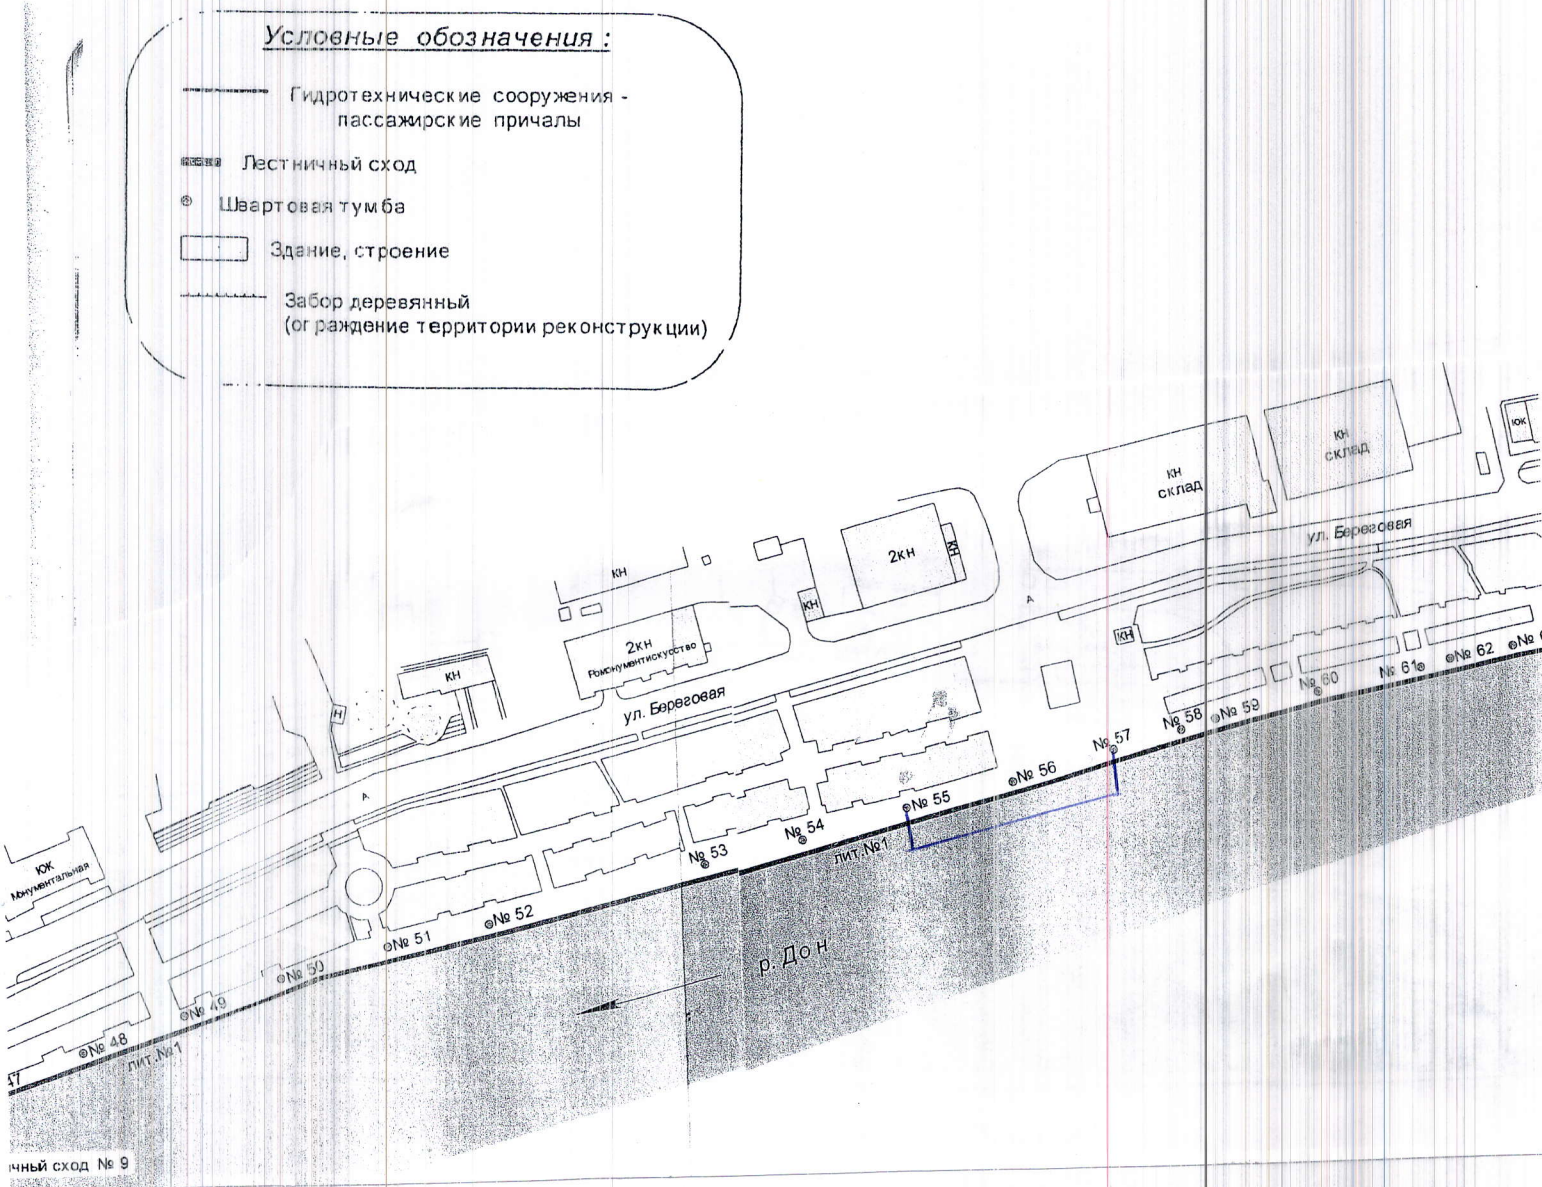

г.Ростов-на-Дону, правый берег р. Дон в границах г. Ростова-на-Дону, от хладокомбината № 1 до ЗАО «Красный Дон», от швартовой тумбы № 55 на восток до точки, расположенной в 5 м восточнее швартовой тумбы № 57, протяженностью 70 п.м.

АРЕНДАТОР

АРЕНДОДАТЕЛЬ