


Фрагмент карты градостроительного зонирования Ленинского района

Внесение изменений в ПЗиЗ для части территории города в районе ул. Шоссейная (КН 61:44:0000000:169831)

СУЩЕСТВУЮЩЕЕ ПОЛОЖЕНИЕ

(граница территориальных зон в соответствии с действующими ПЗиЗ)

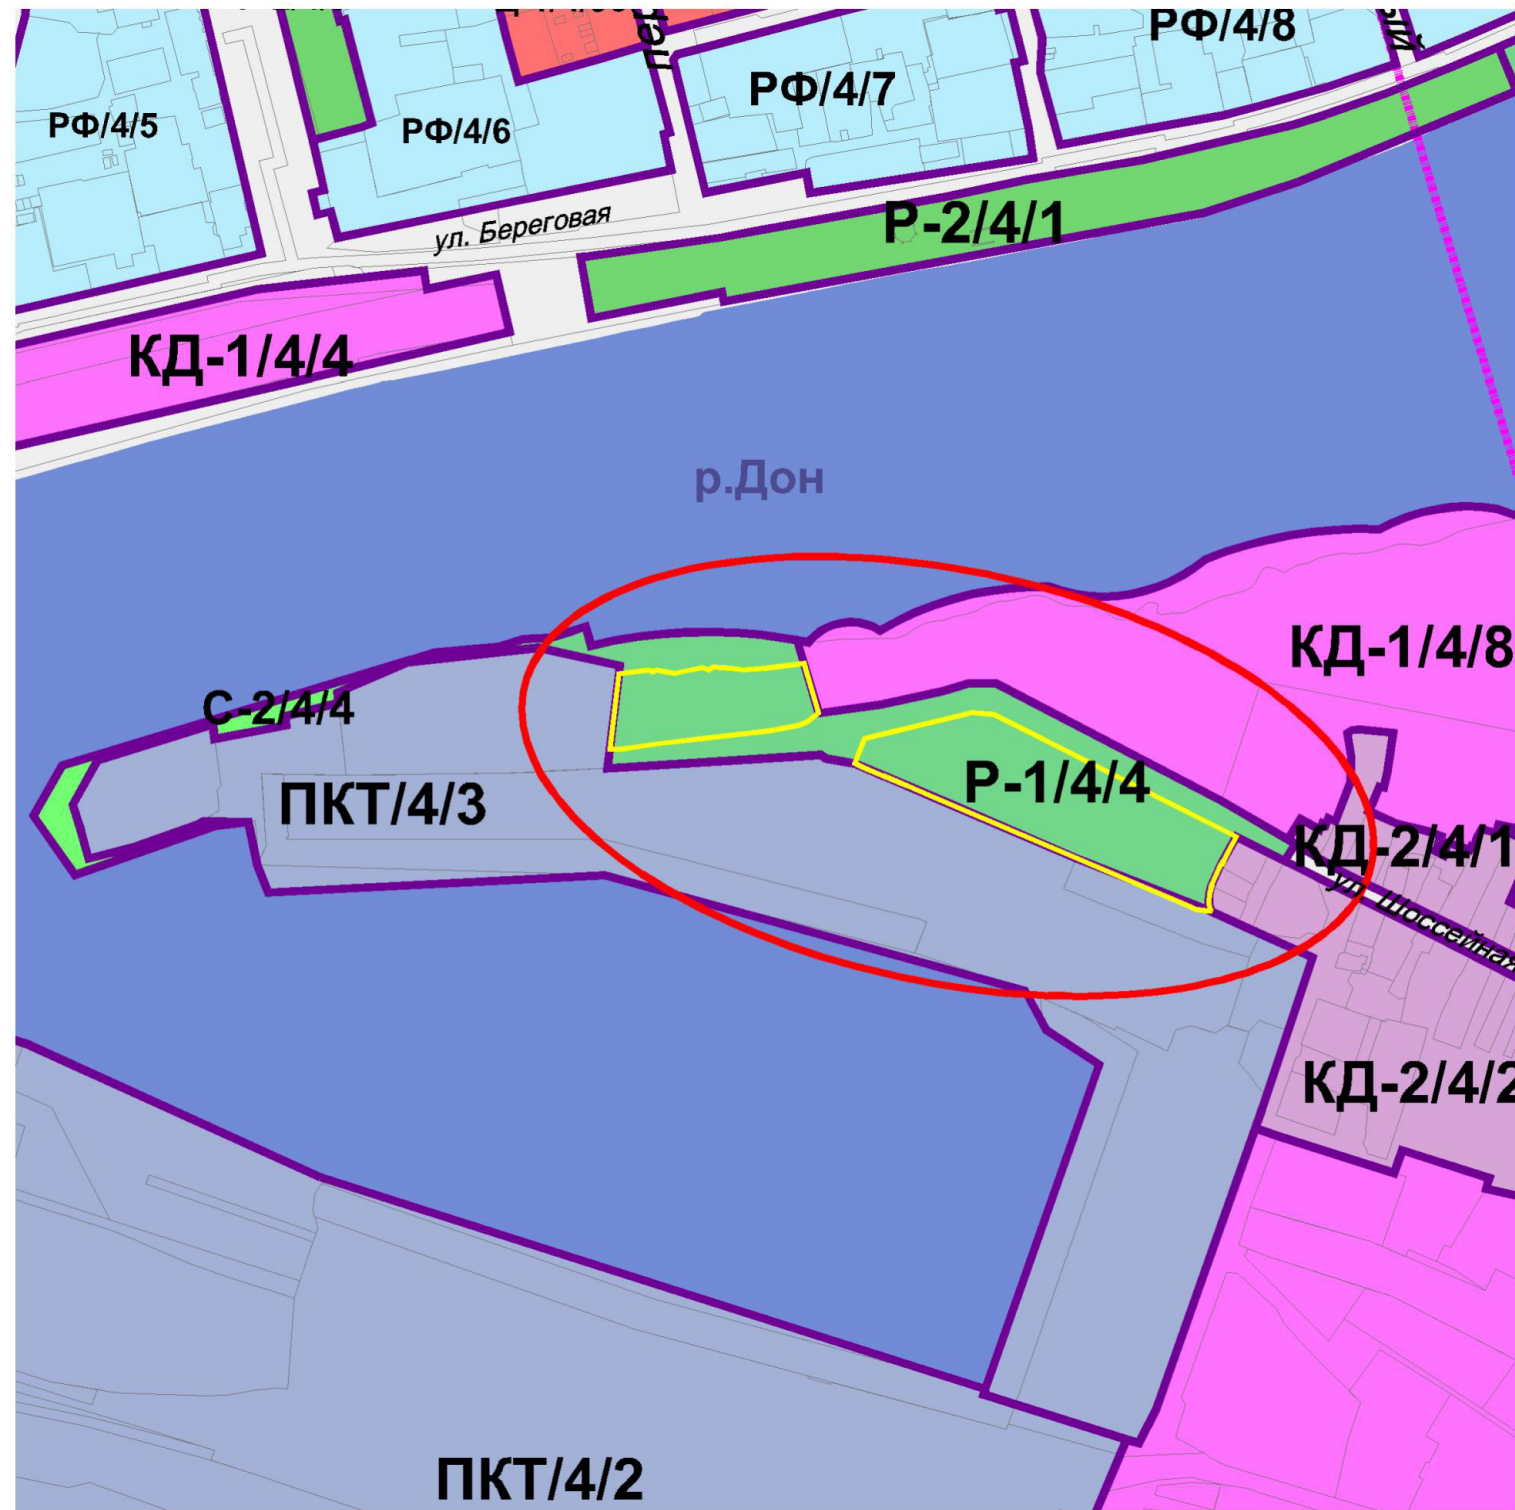

ПРОЕКТНОЕ ПРЕДЛОЖЕНИЕ

(изменение границ территориальных зон)

