


**Фрагмент карты градостроительного зонирования Пролетарского района**  
**Внесение изменений в ПЗиЗ для части территории города**  
**в районе пр-кт 40-летия Победы, 332/1**

**СУЩЕСТВУЮЩЕЕ ПОЛОЖЕНИЕ**

(граница территориальных зон в соответствии с действующими ПЗиЗ)

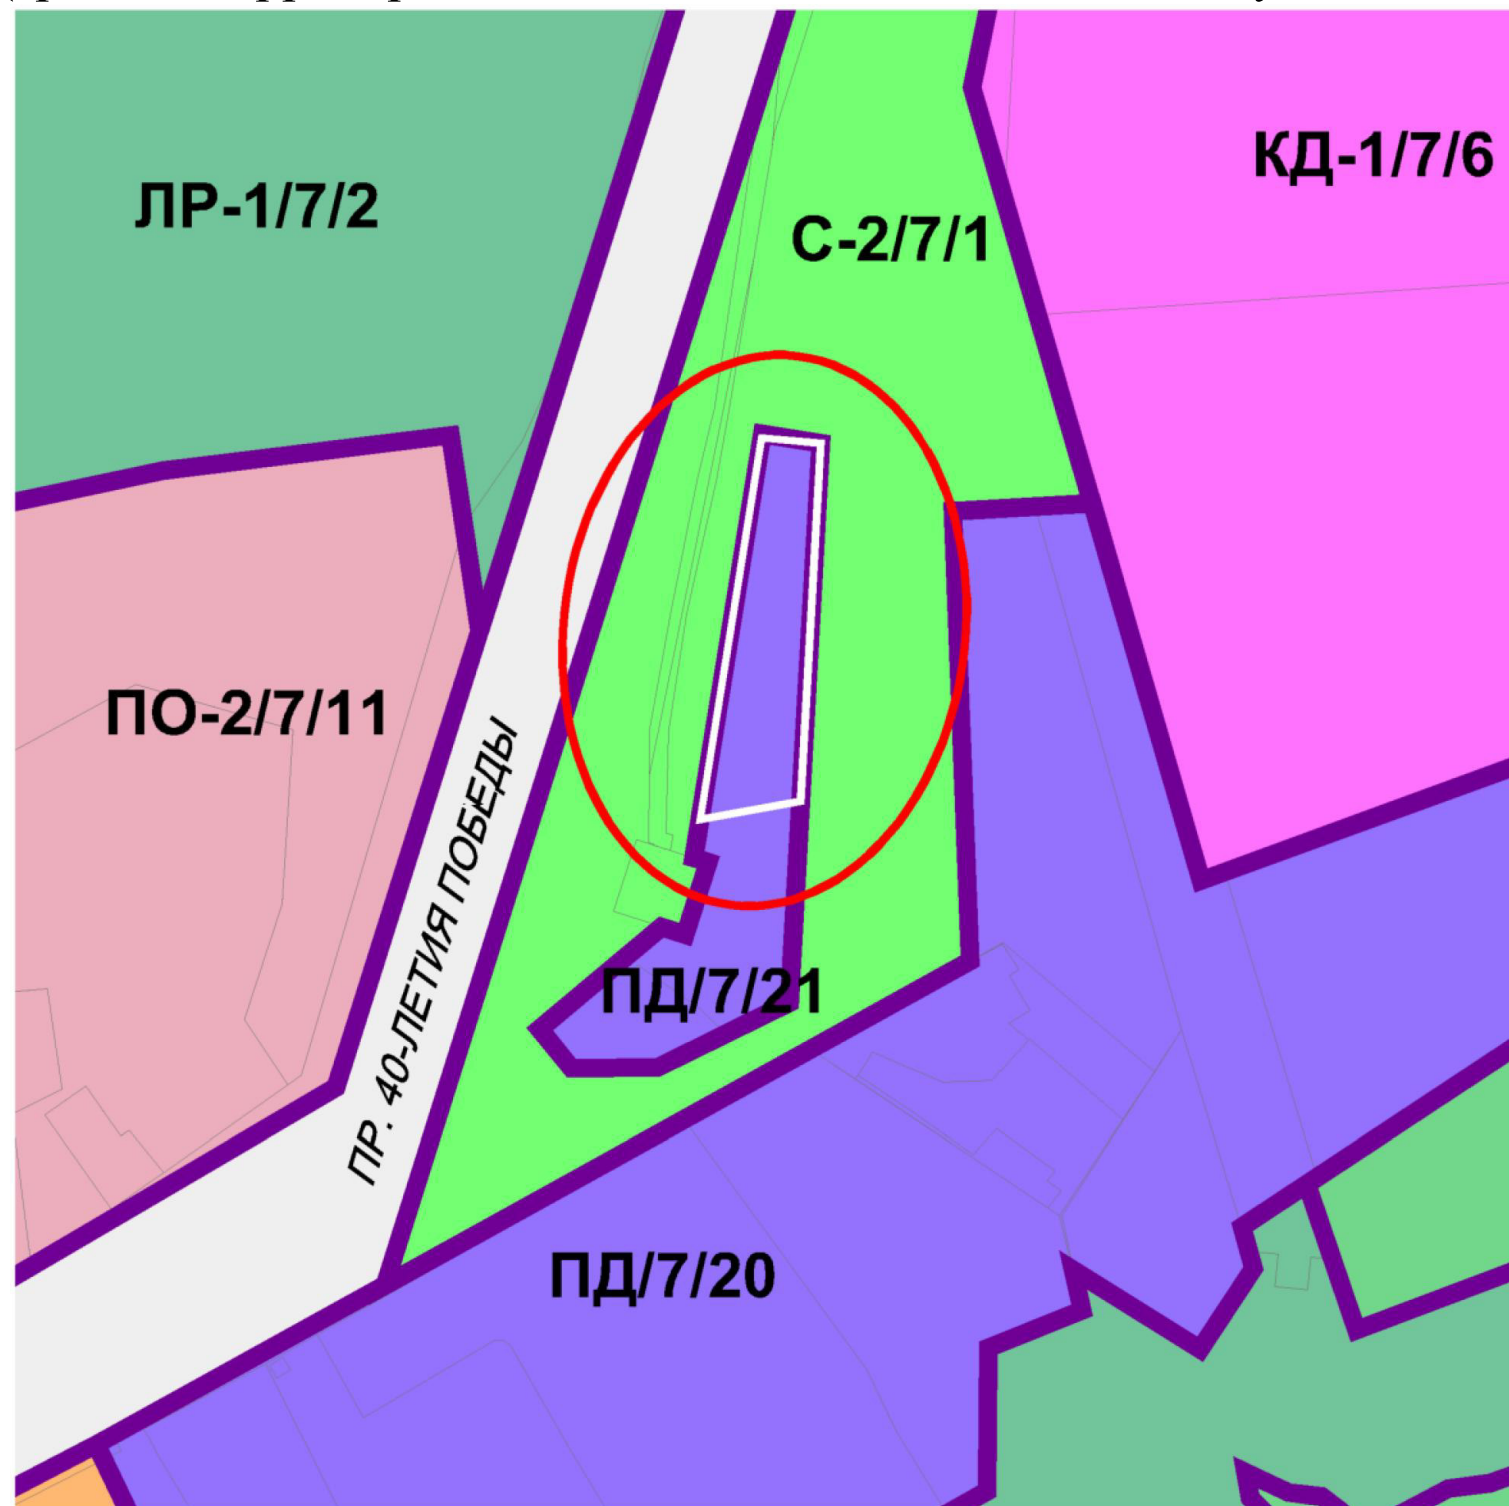

**ПРОЕКТНОЕ ПРЕДЛОЖЕНИЕ**

(изменение границ территориальных зон)

