


Фрагмент карты градостроительного зонирования Кировского района

Внесение изменений в ПЗиЗ для части территории города в районе ул. Левобережная, 1в и ул. Левобережная, 7

СУЩЕСТВУЮЩЕЕ ПОЛОЖЕНИЕ

(граница территориальных зон в соответствии с действующими ПЗиЗ)

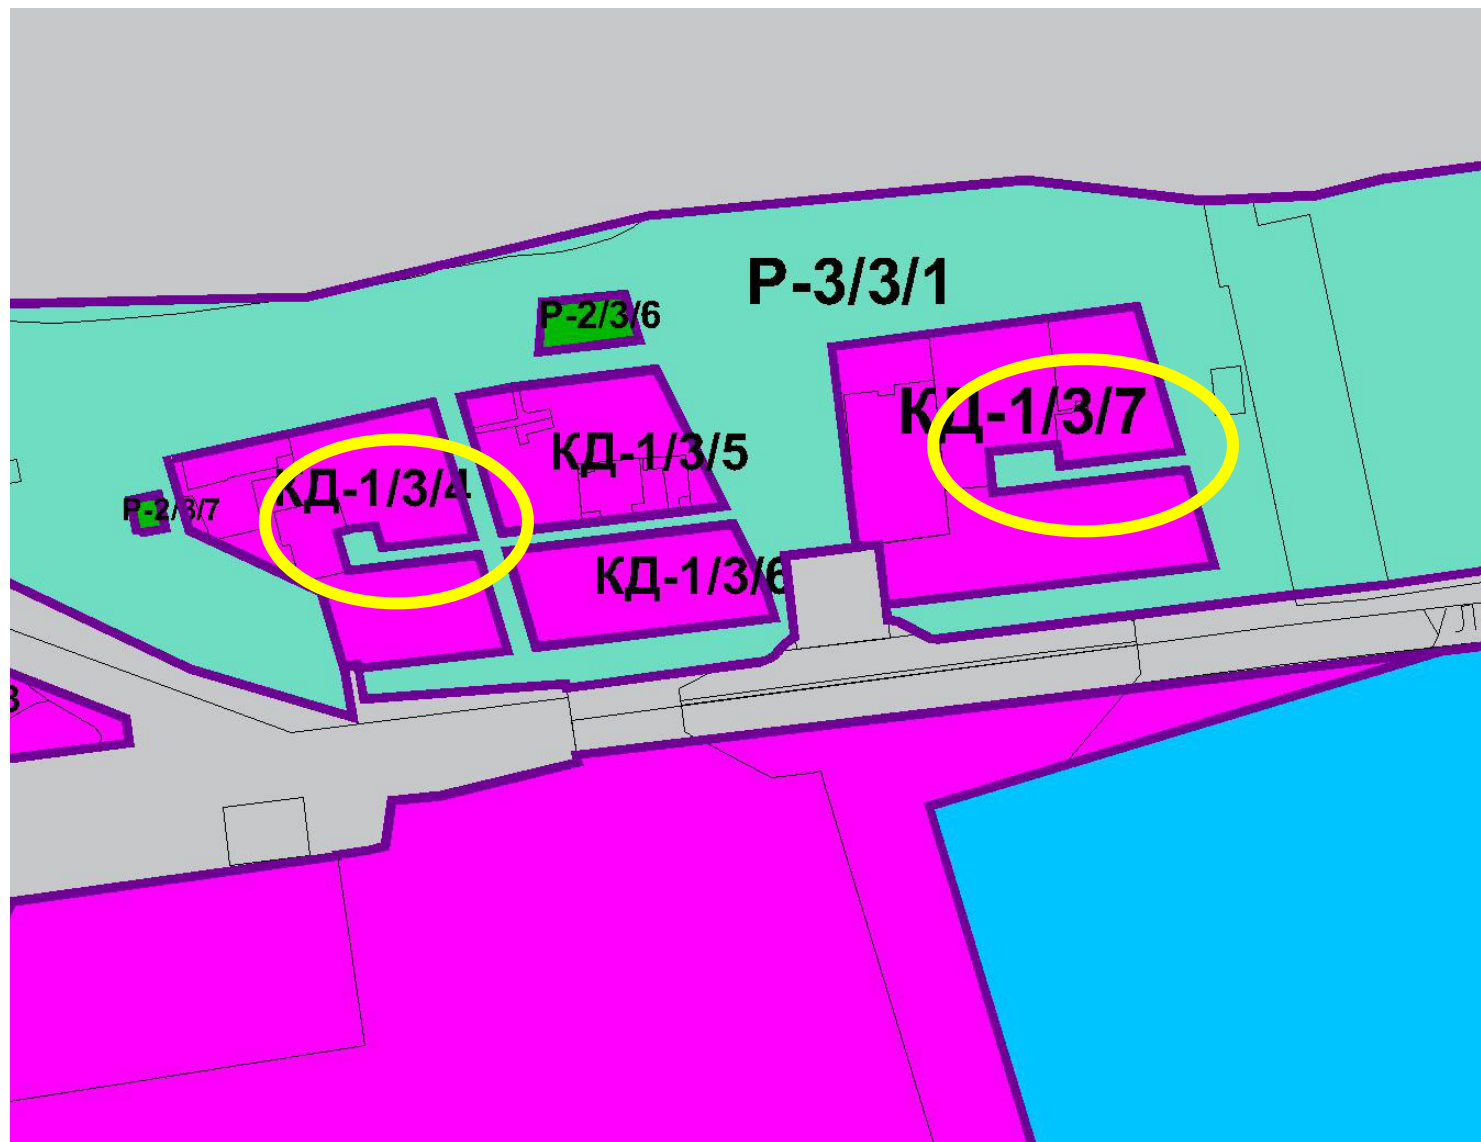

ПРОЕКТНОЕ ПРЕДЛОЖЕНИЕ

(изменение границ территориальных зон)

