


Фрагмент карты градостроительного зонирования Первомайского района
Внесение изменений в ПЗиЗ для части территории города
в районе ул. Курчатова, 2г

СУЩЕСТВУЮЩЕЕ ПОЛОЖЕНИЕ

(граница территориальных зон в соответствии с действующими ПЗиЗ)

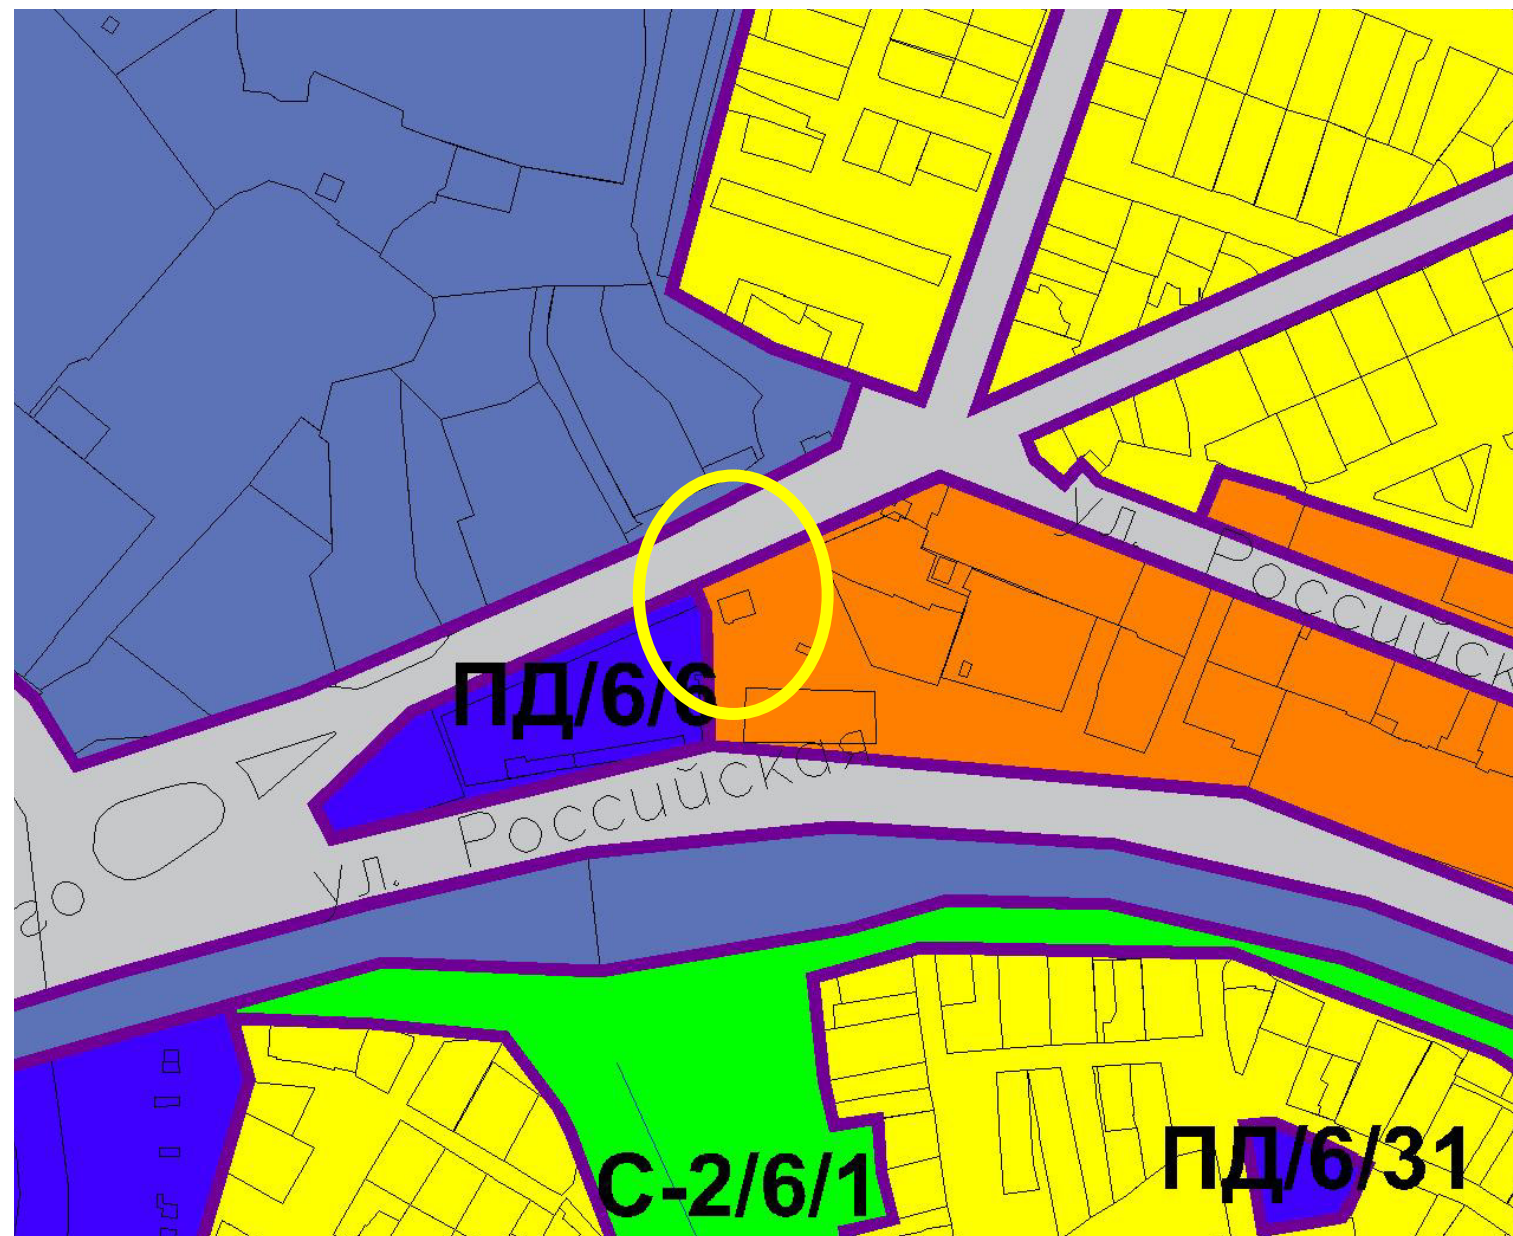

ПРОЕКТНОЕ ПРЕДЛОЖЕНИЕ

(изменение границ территориальных зон)

