


Фрагмент карты градостроительного зонирования Пролетарского района

Внесение изменений в ПЗиЗ для части территории города в районе пр-кт Театральный, 62
(КН 61:44:0031806:177)

СУЩЕСТВУЮЩЕЕ ПОЛОЖЕНИЕ

(граница территориальных зон в соответствии с действующими ПЗиЗ)

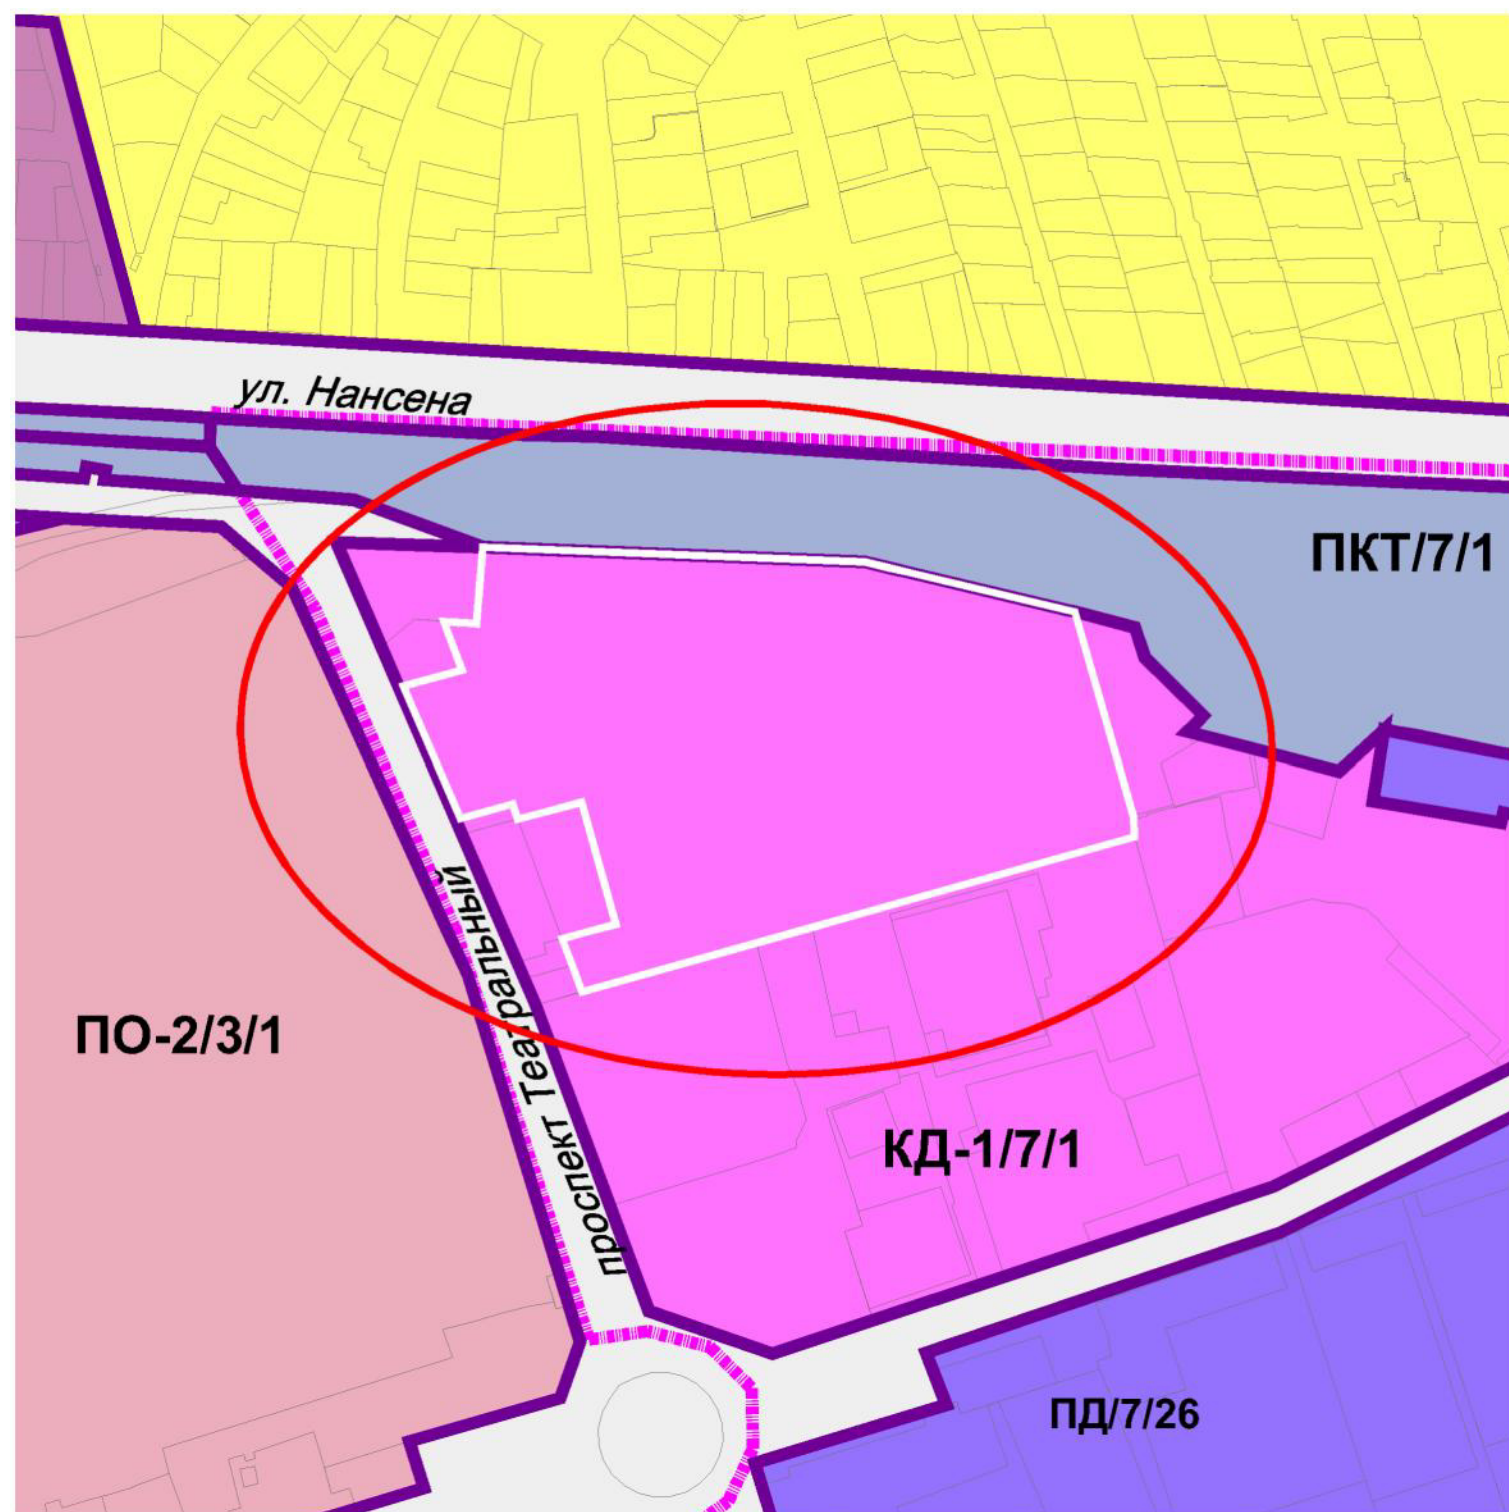

ПРОЕКТНОЕ ПРЕДЛОЖЕНИЕ

(изменение границ территориальных зон)

