


**Фрагмент карты зон с особыми условиями использования территорий  
Пролетарского района  
Внесение изменений в ПЗиЗ для части территории города в районе  
пр-кт Шолохова**

**СУЩЕСТВУЮЩЕЕ ПОЛОЖЕНИЕ**  
(в соответствии с действующими ПЗиЗ)



**ПРОЕКТНОЕ ПРЕДЛОЖЕНИЕ**  
(санитарно-защитная зона для объекта «Пролетарское  
кладбище (армянское)» сокращена)

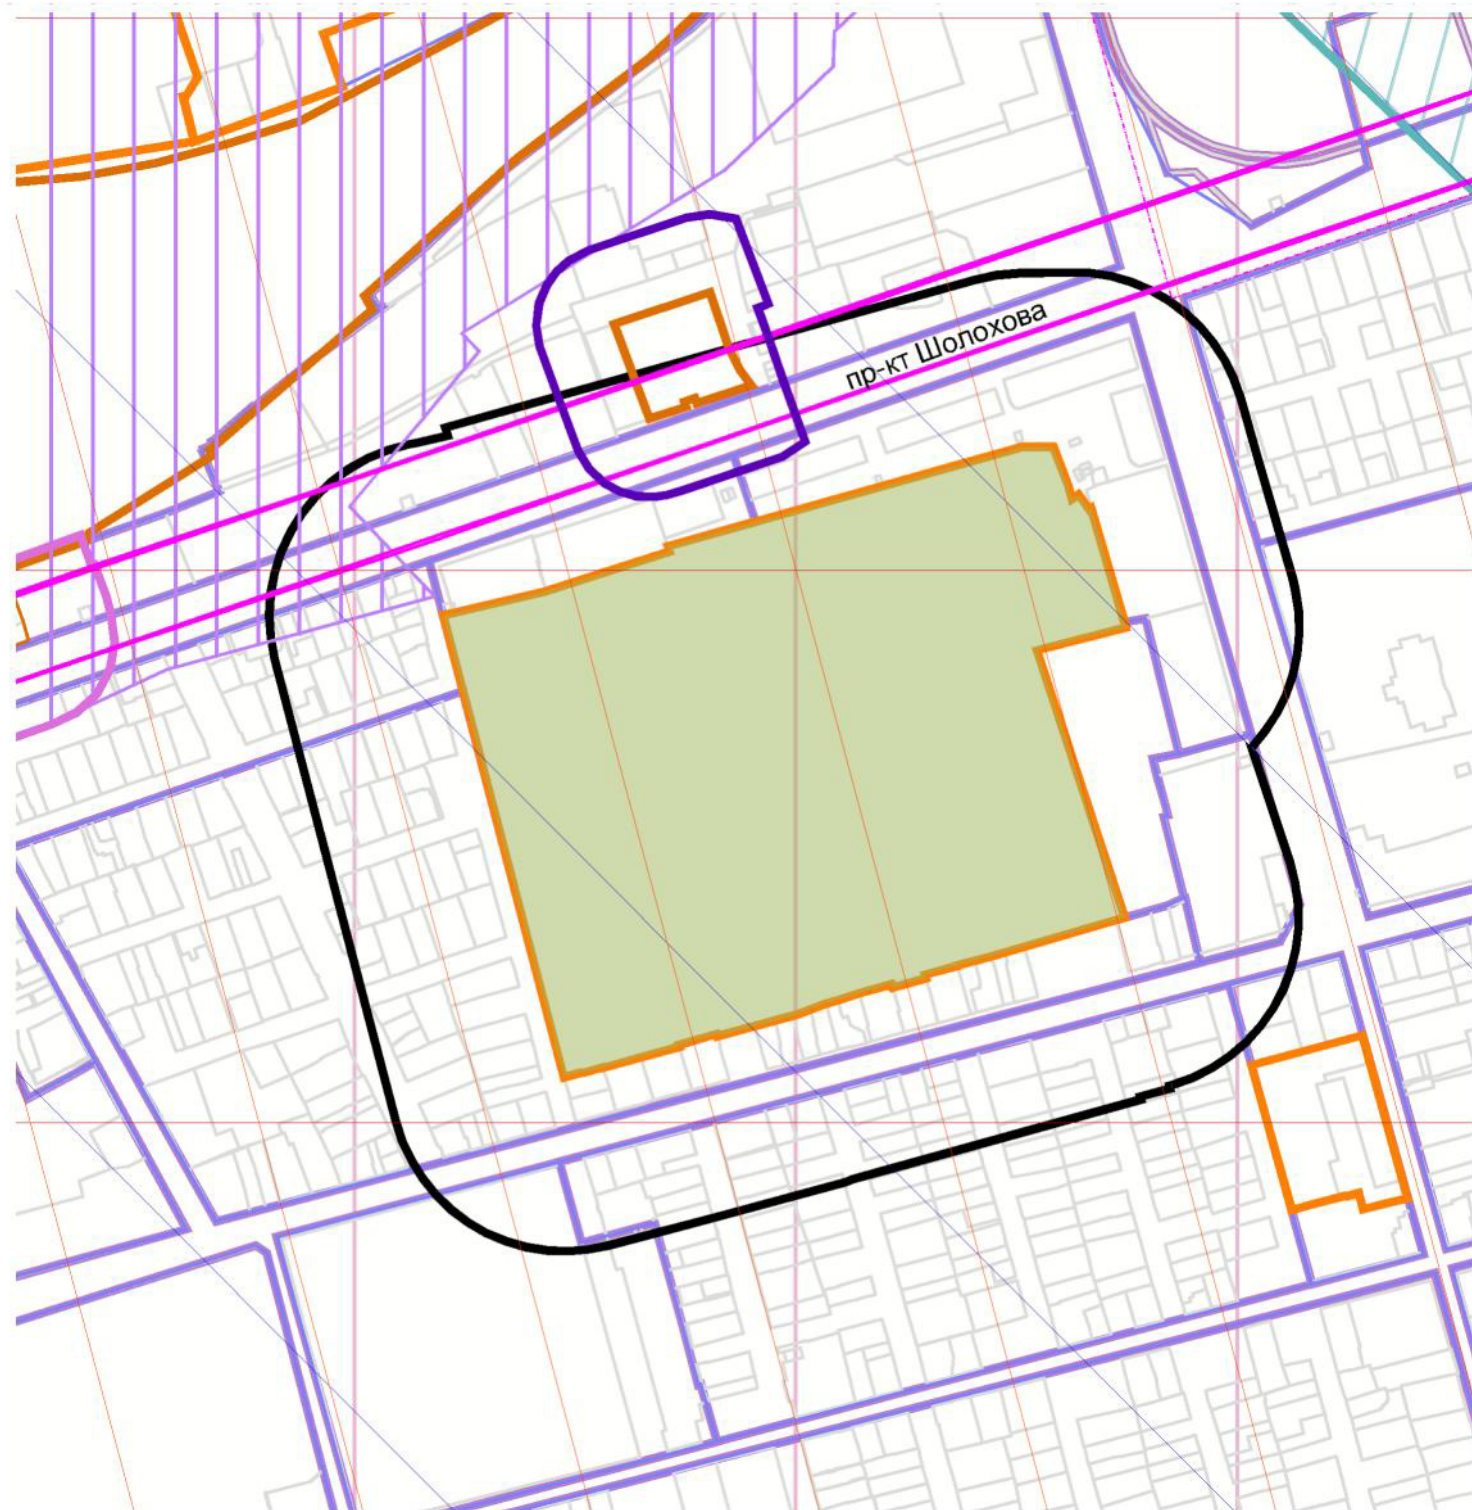