


Схема границ сервитута на кадастровом плане территории

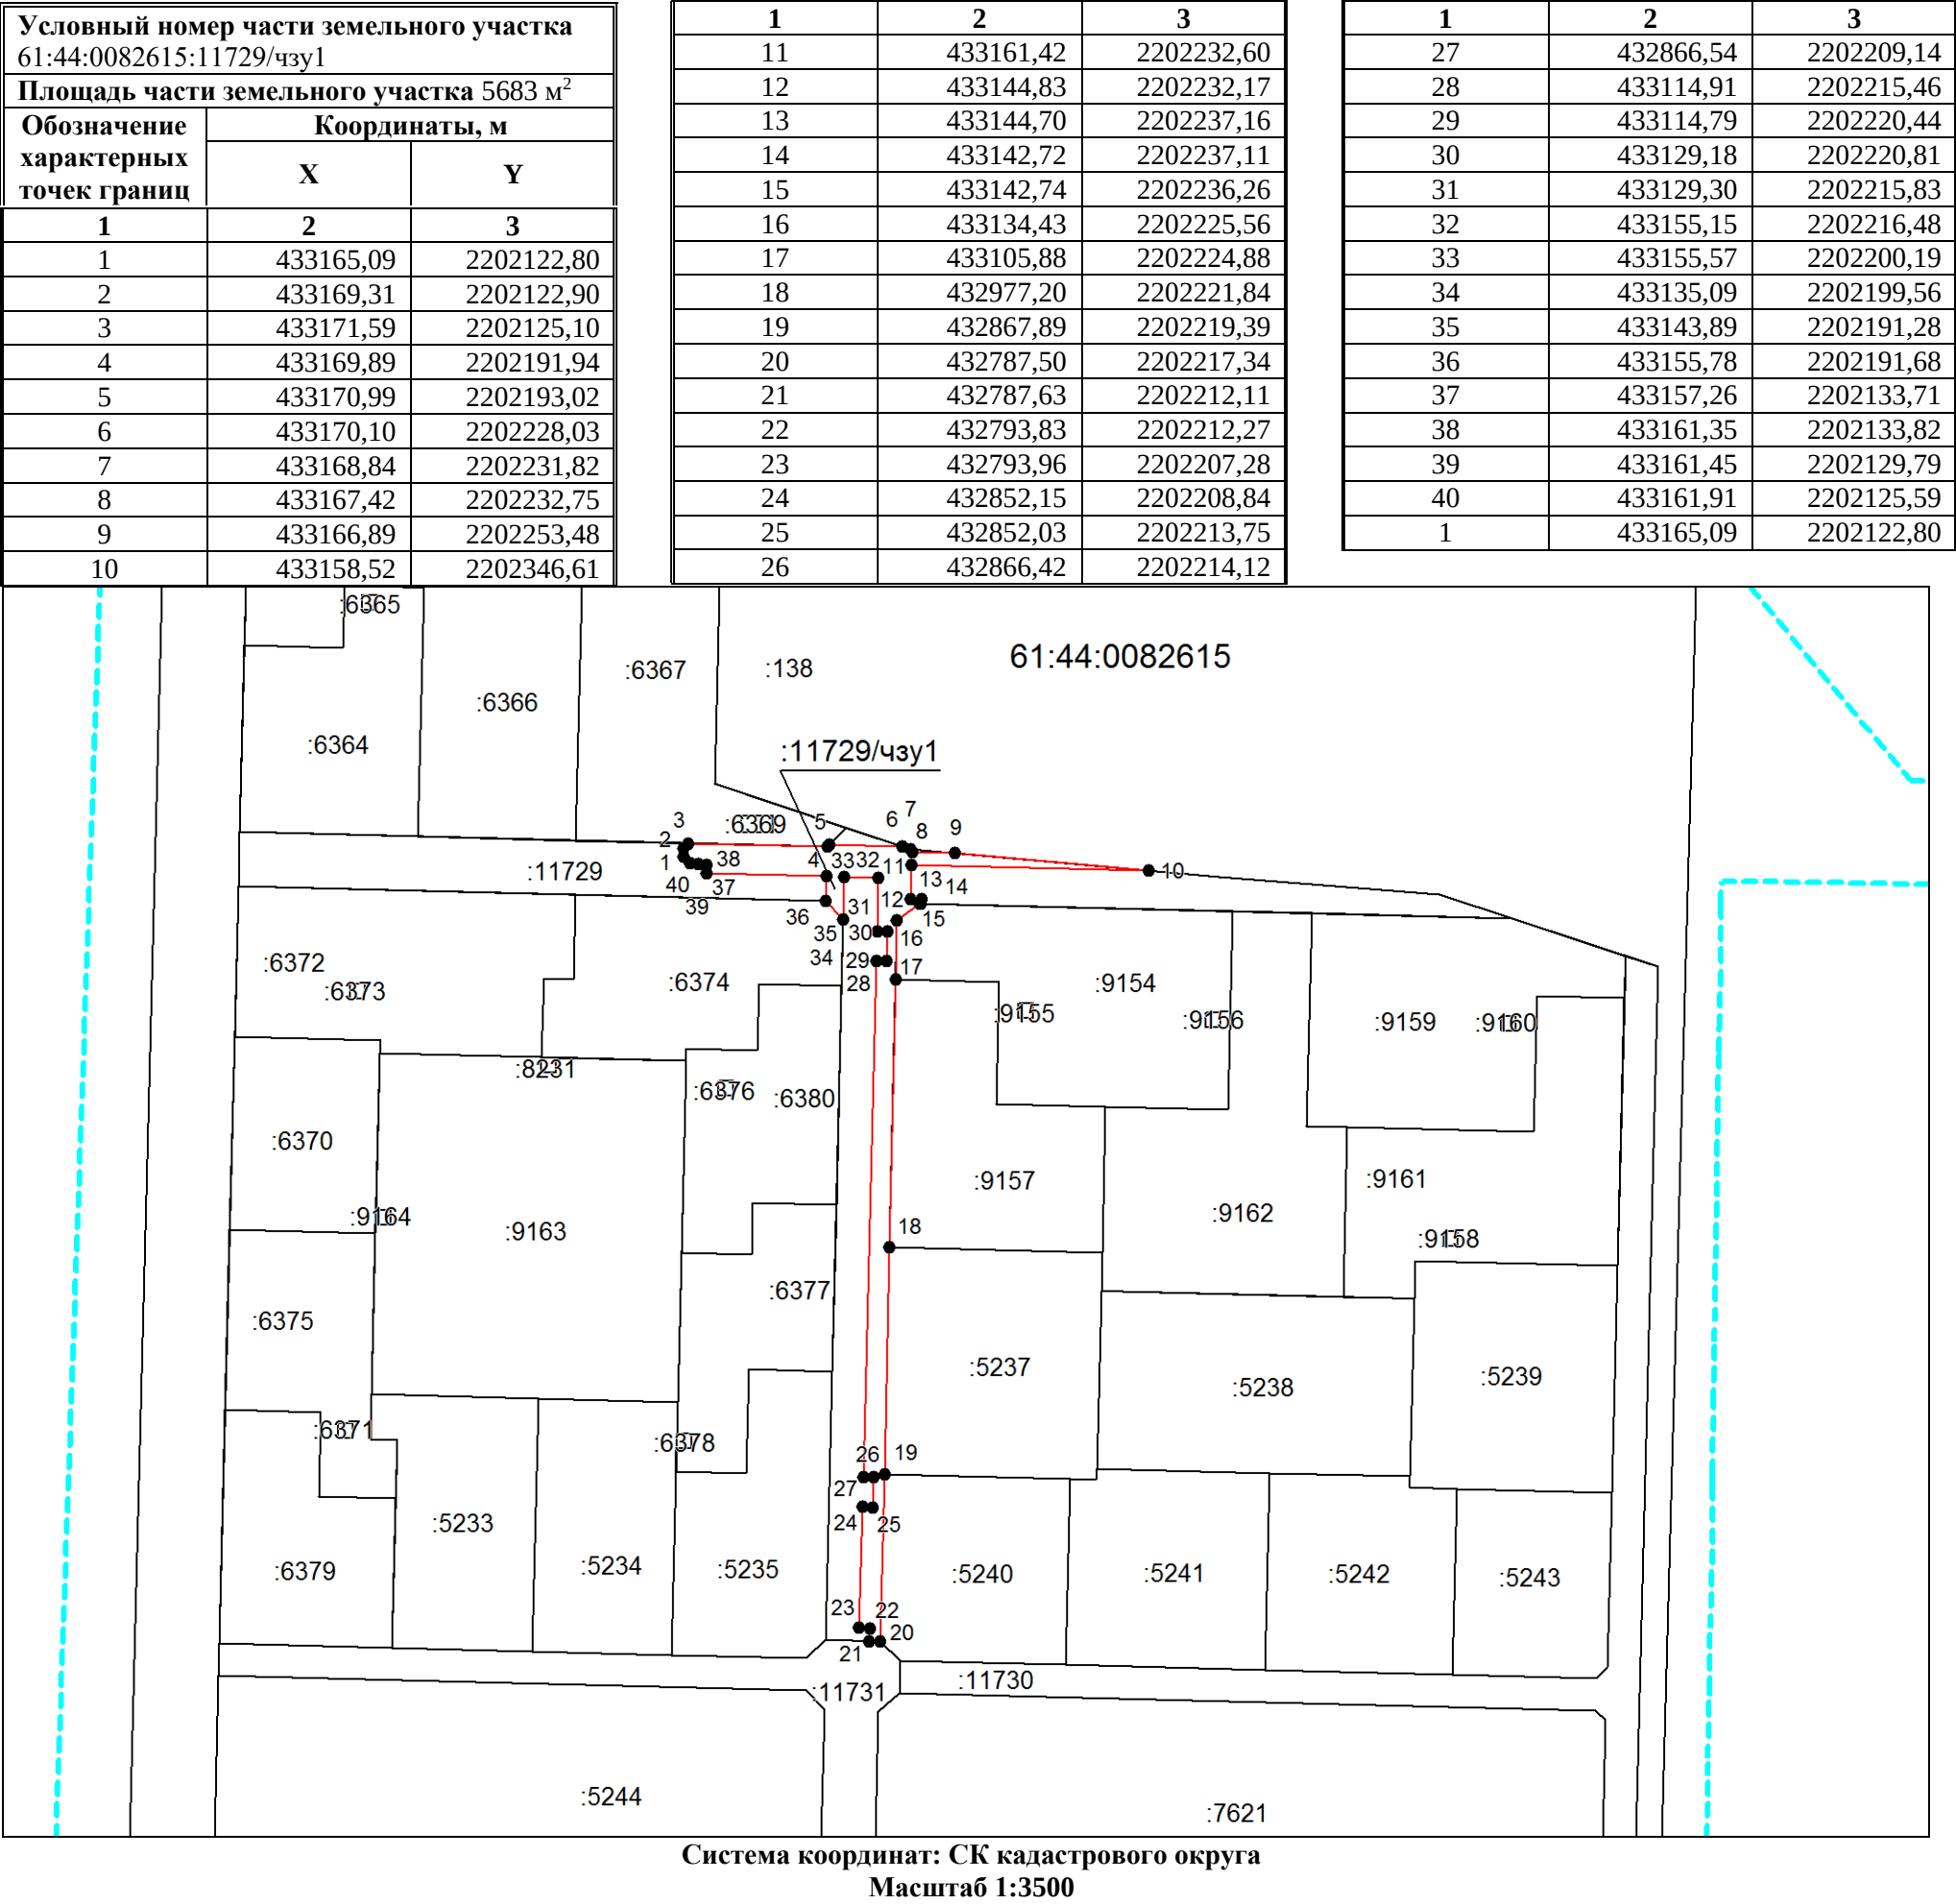

Условные обозначения:

- граница образуемой части земельного участка для установления сервитута,
- граница учтенного земельного участка в ЕГРН,
- граница кадастрового квартала,
- — характерная точка границы части земельного участка,
- 61:44:0082615 — номер кадастрового квартала .