


Схема границ планируемого публичного сервитута

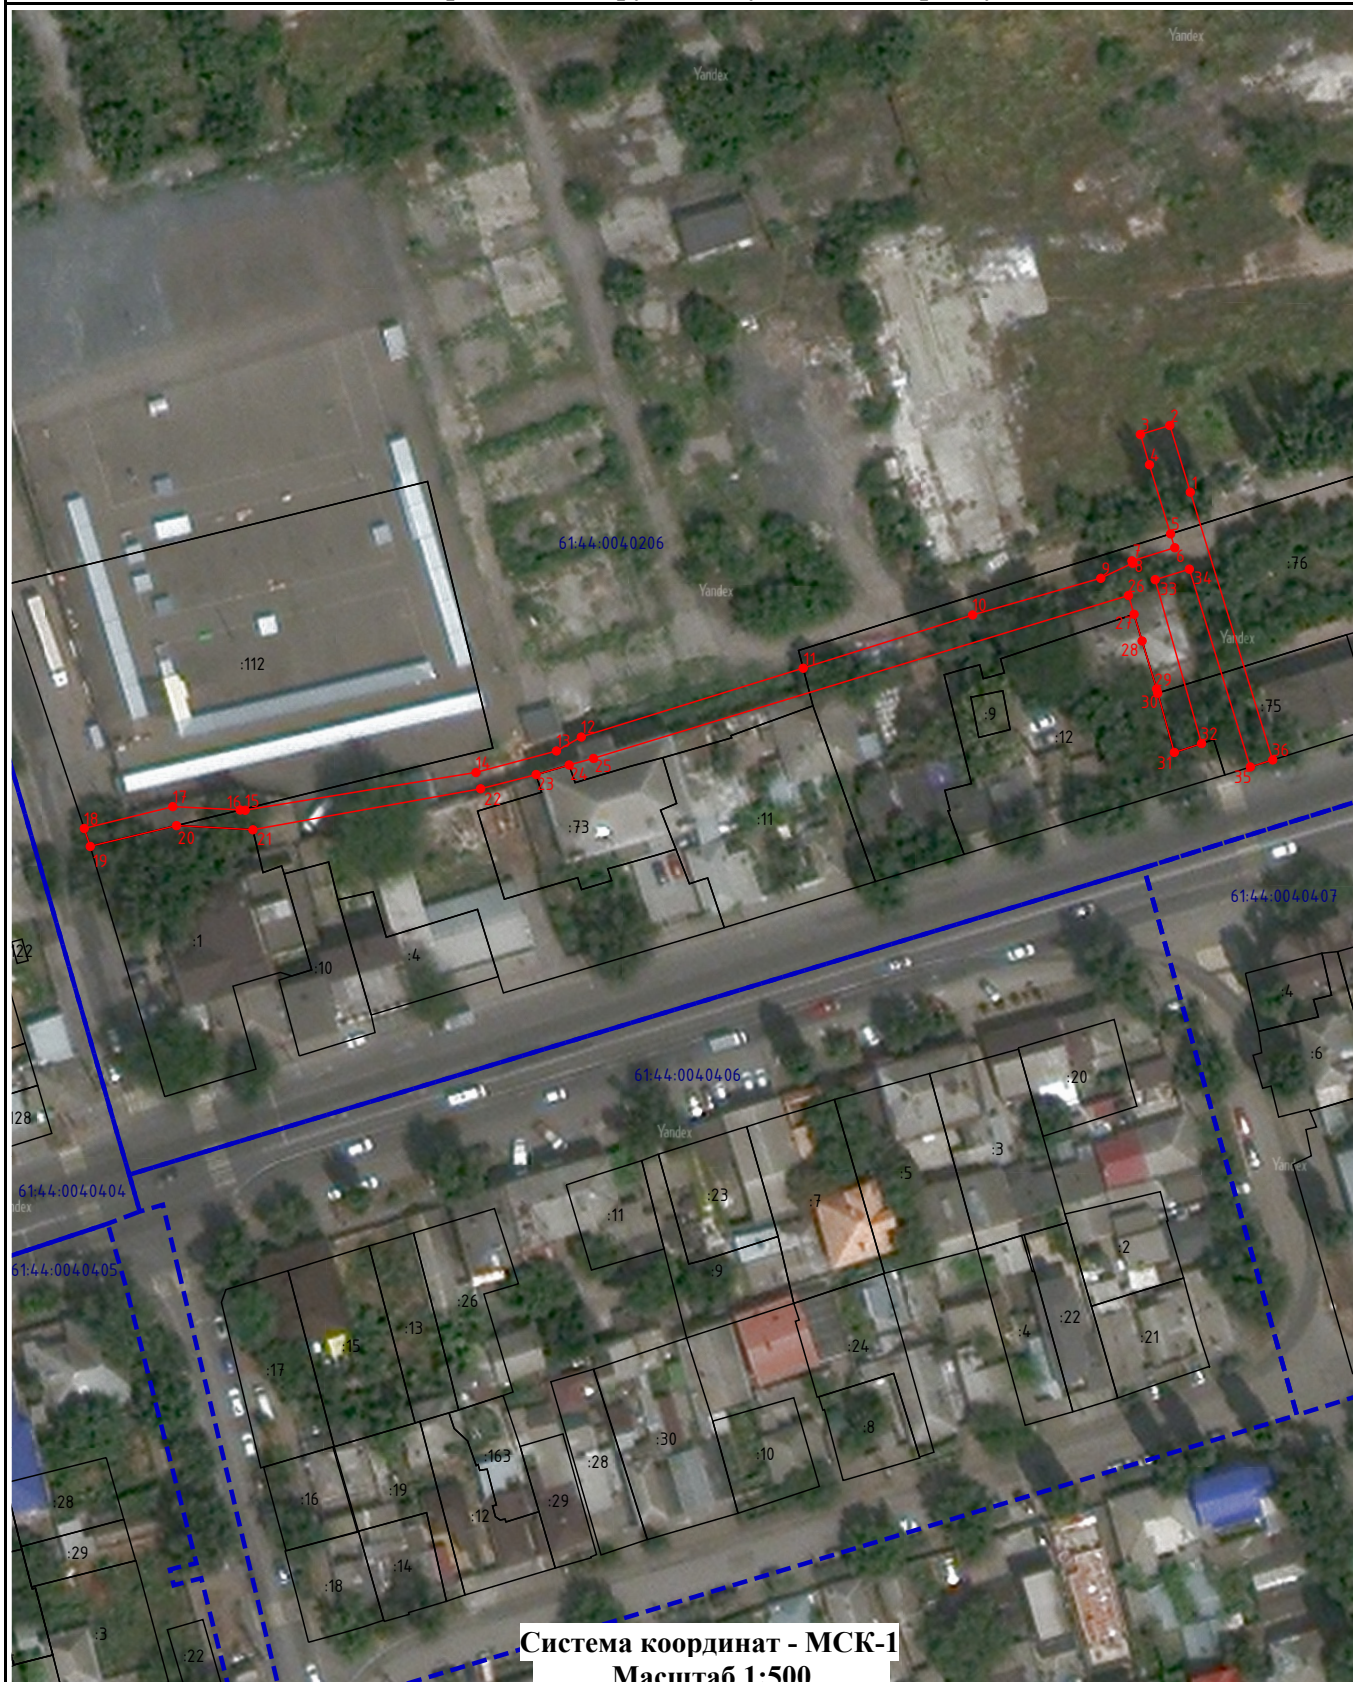

Условные обозначения:

- - Граница устанавливаемого публичного сервитута
- - Границы земельных участков, содержащиеся в ЕГРН
- :104 - Кадастровый номер земельного участка в квартале
- 61:44:0081502 - Кадастровый номер кадастрового квартала
- - Граница кадастрового квартала