


канализационного коллектора

(наименование объекта)

План границ объекта

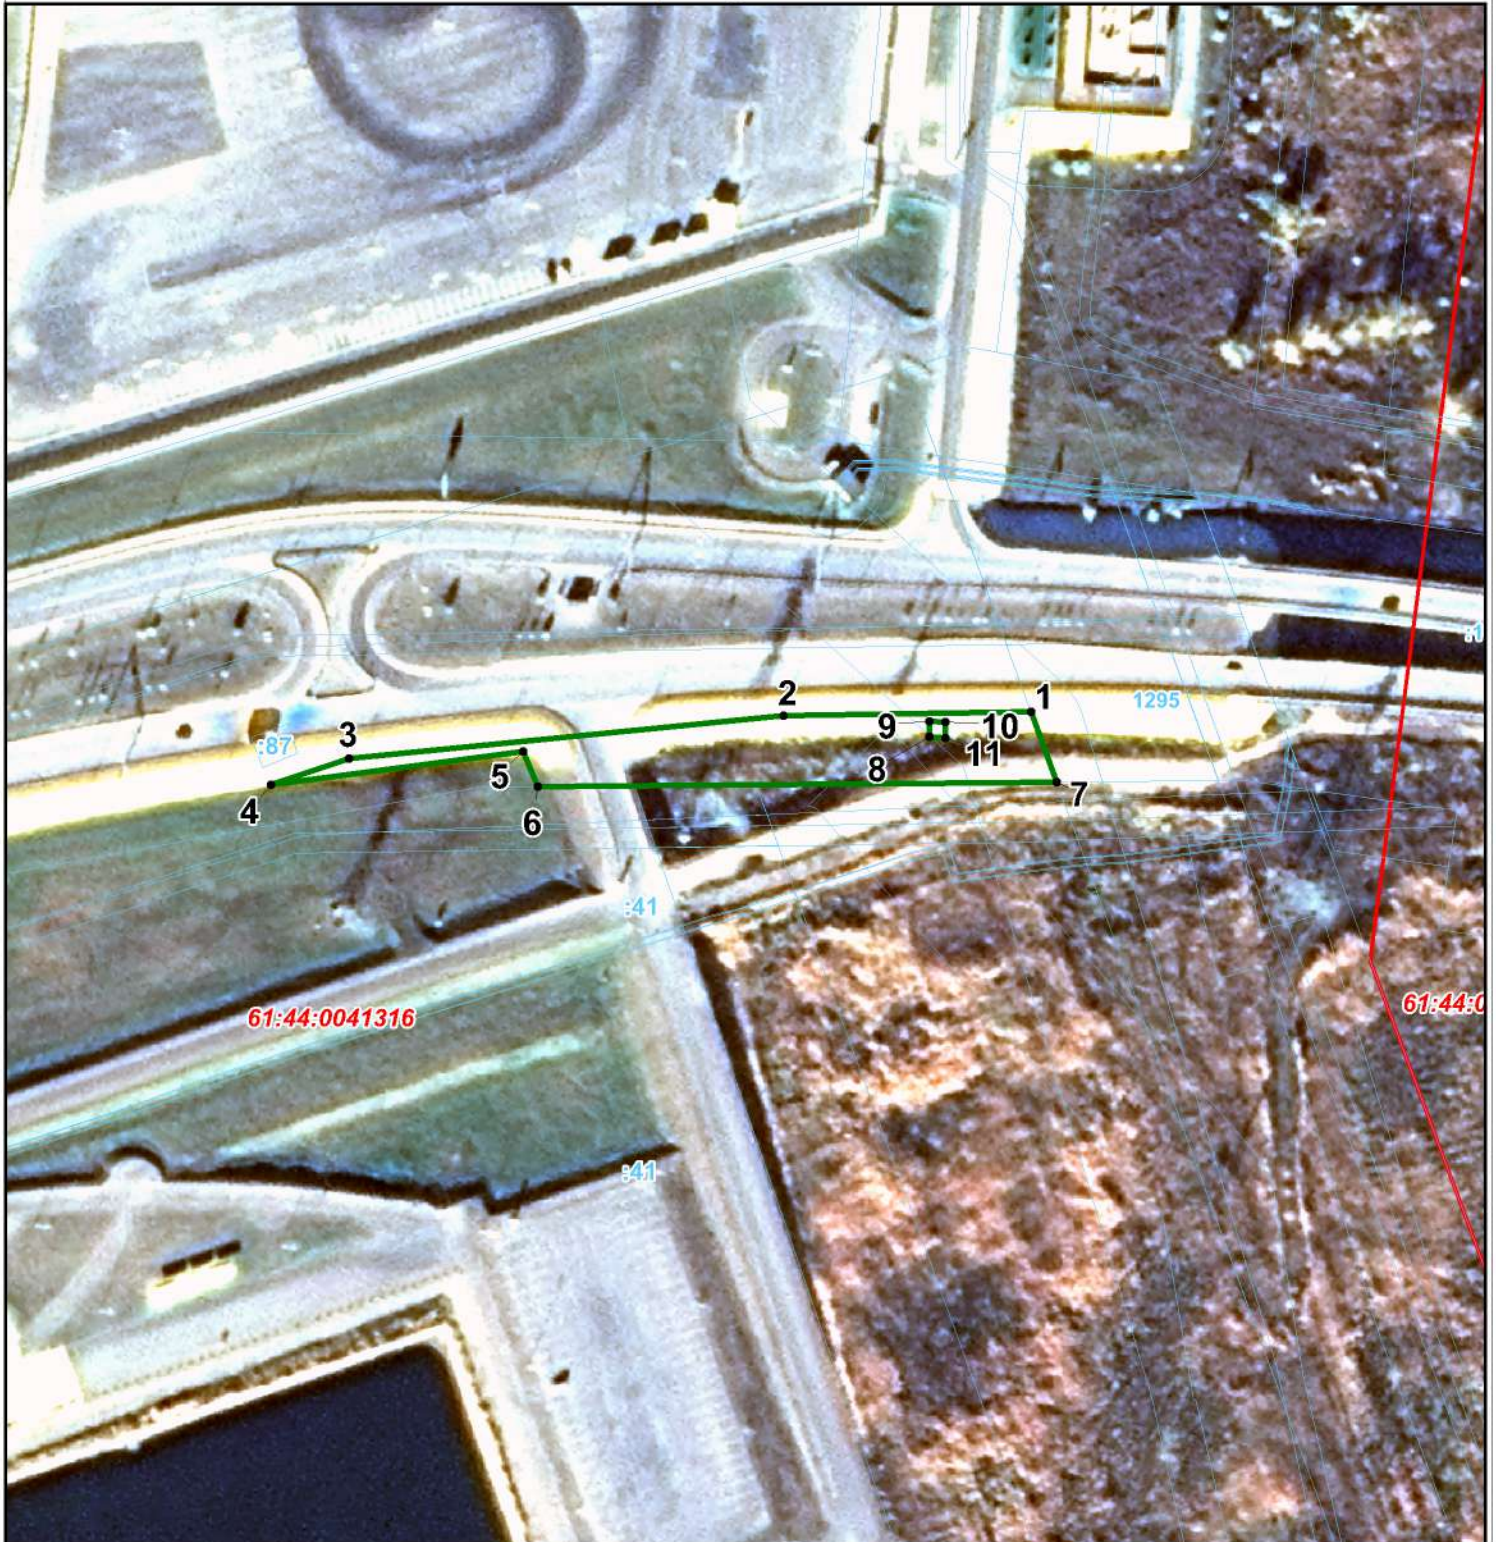

Используемые условные знаки и обозначения:

Масштаб 1:2000

- 1 - характерная точка границ территориальной зоны
- - граница земельных участков
- - граница кадастровых кварталов
- 61:44:0040502 - обозначение кадастровых кварталов
- :34 - обозначение земельных участков
- граница устанавливаемой зоны сервитута (чзу 77 (Сервитут 77) по Постановлению Администрации города Ростова-на-Дону от 12.05.2020 №468).