


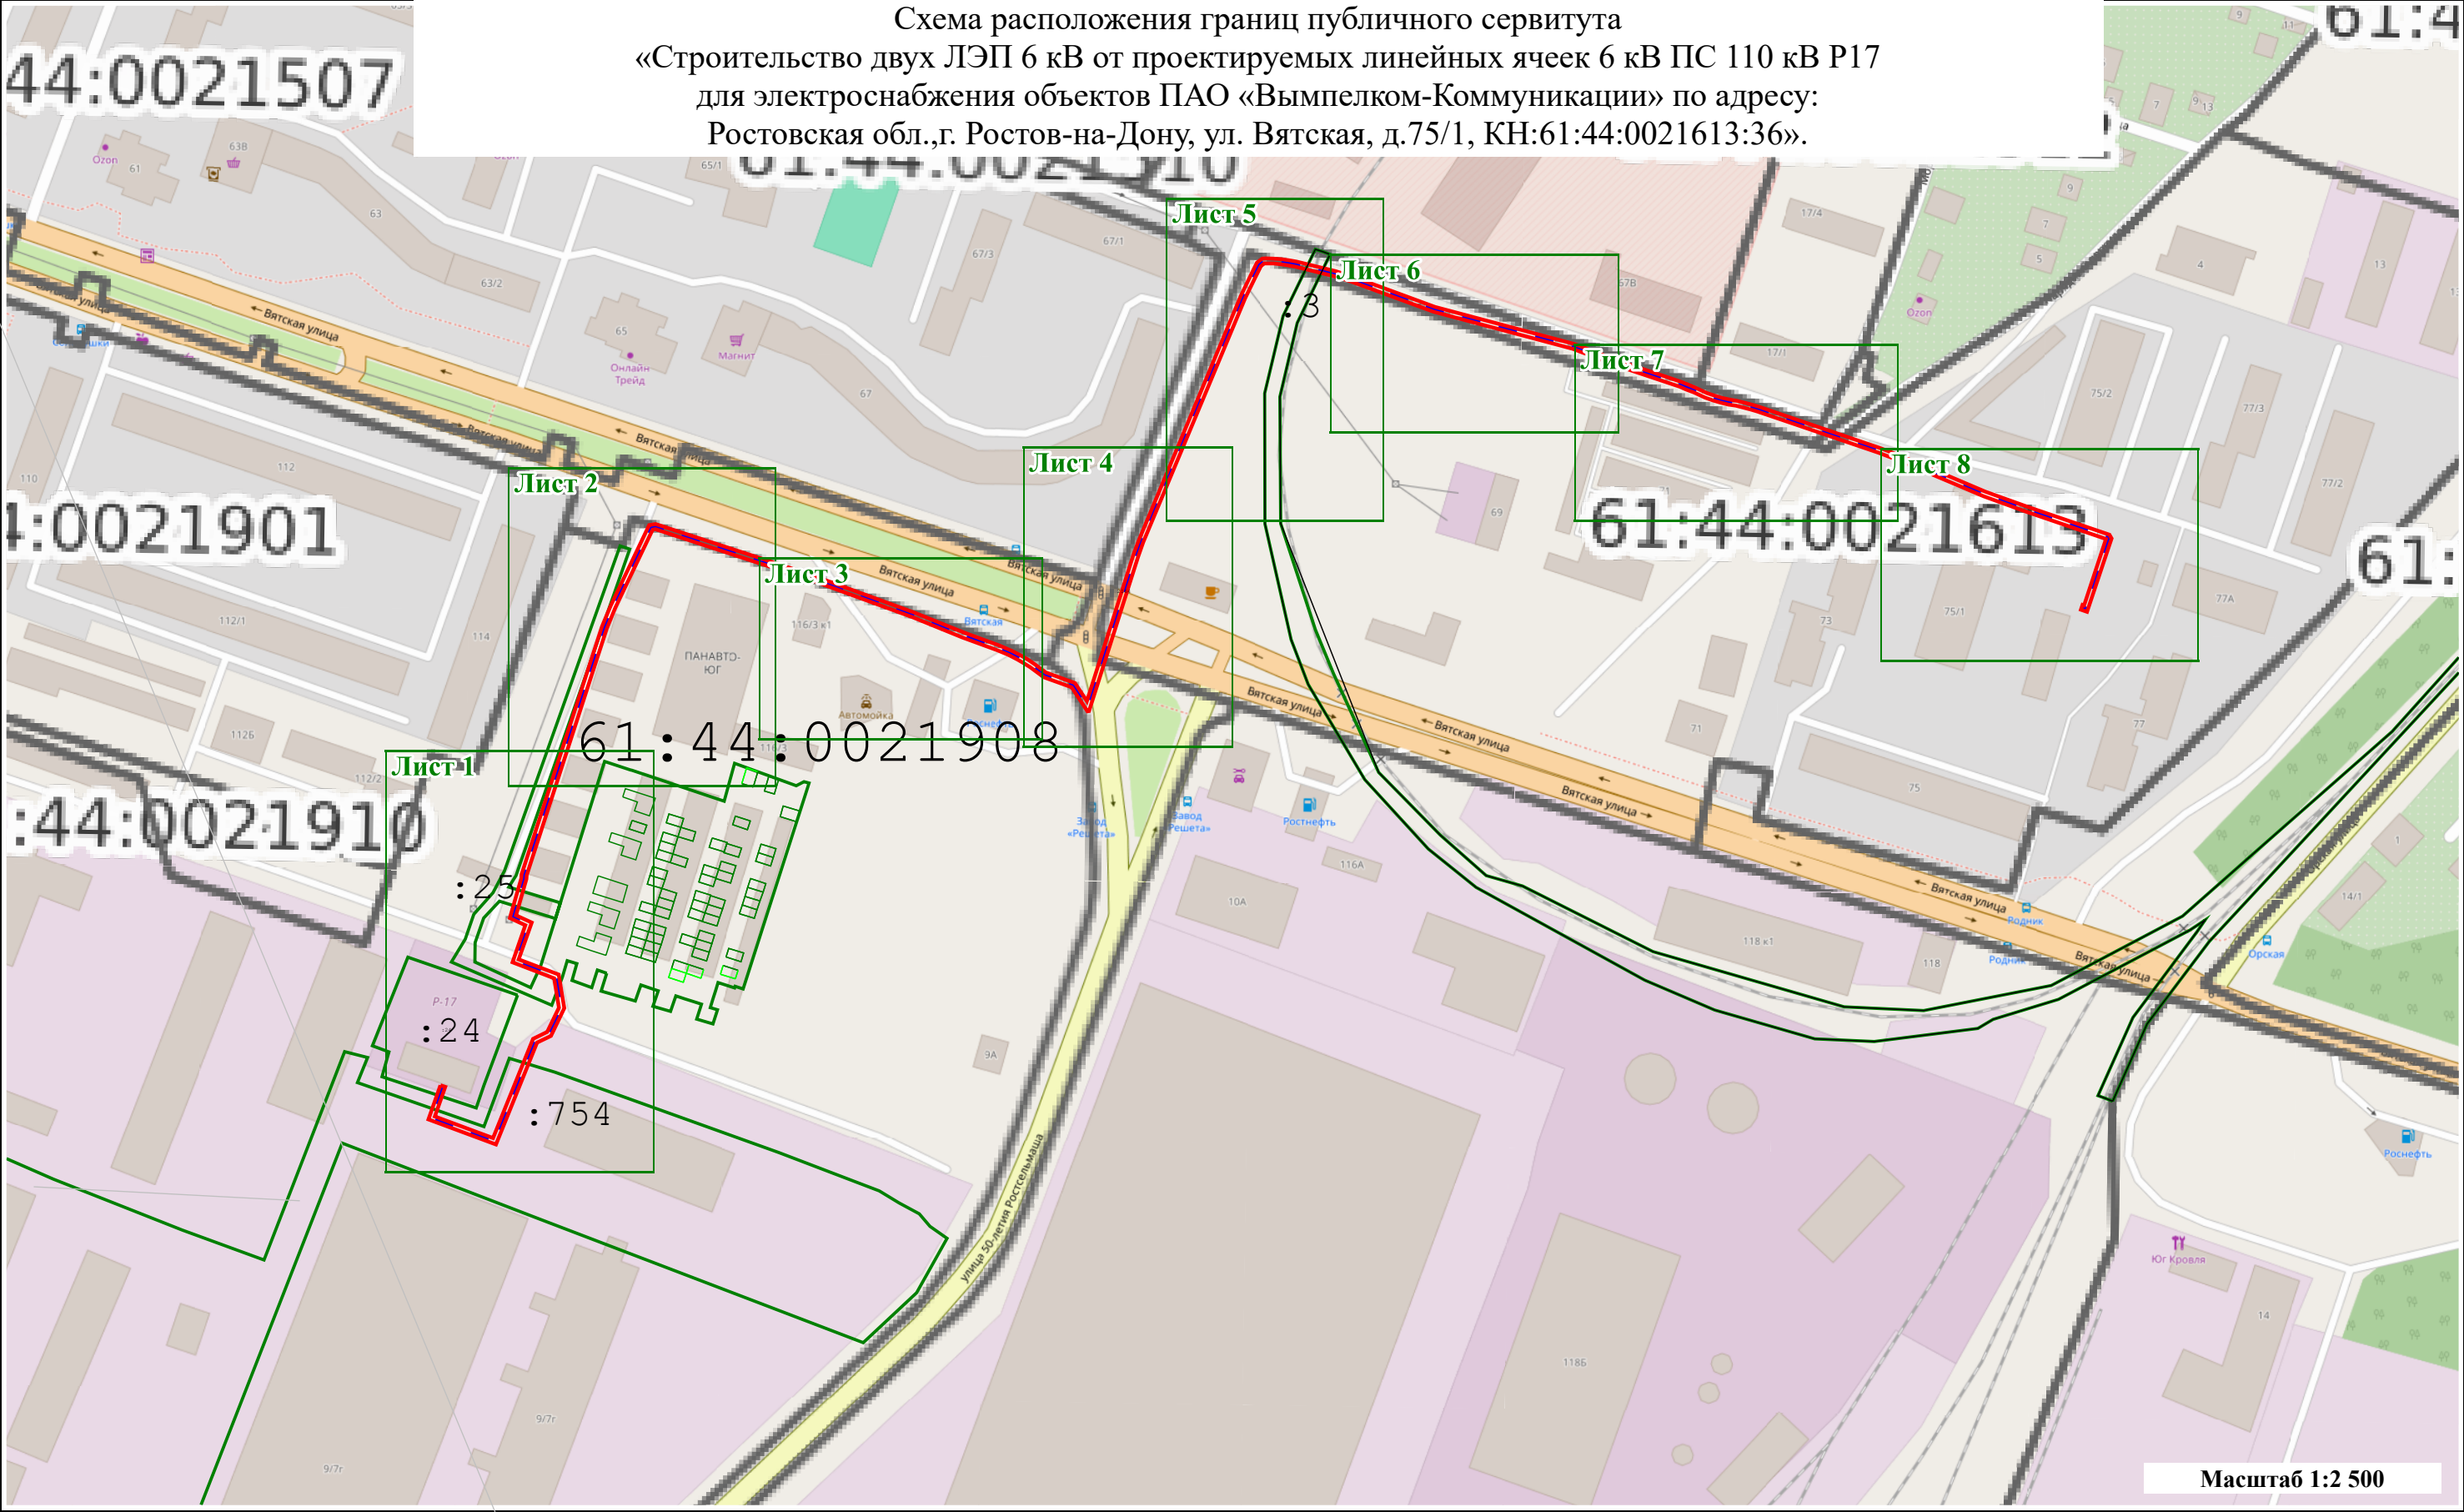

границы публичного сервитута



границы земельных участков, попадающих под обременение публичным сервитута



проектируемая КЛ 6кВ

61:44:0021908

границы кадастрового квартала