


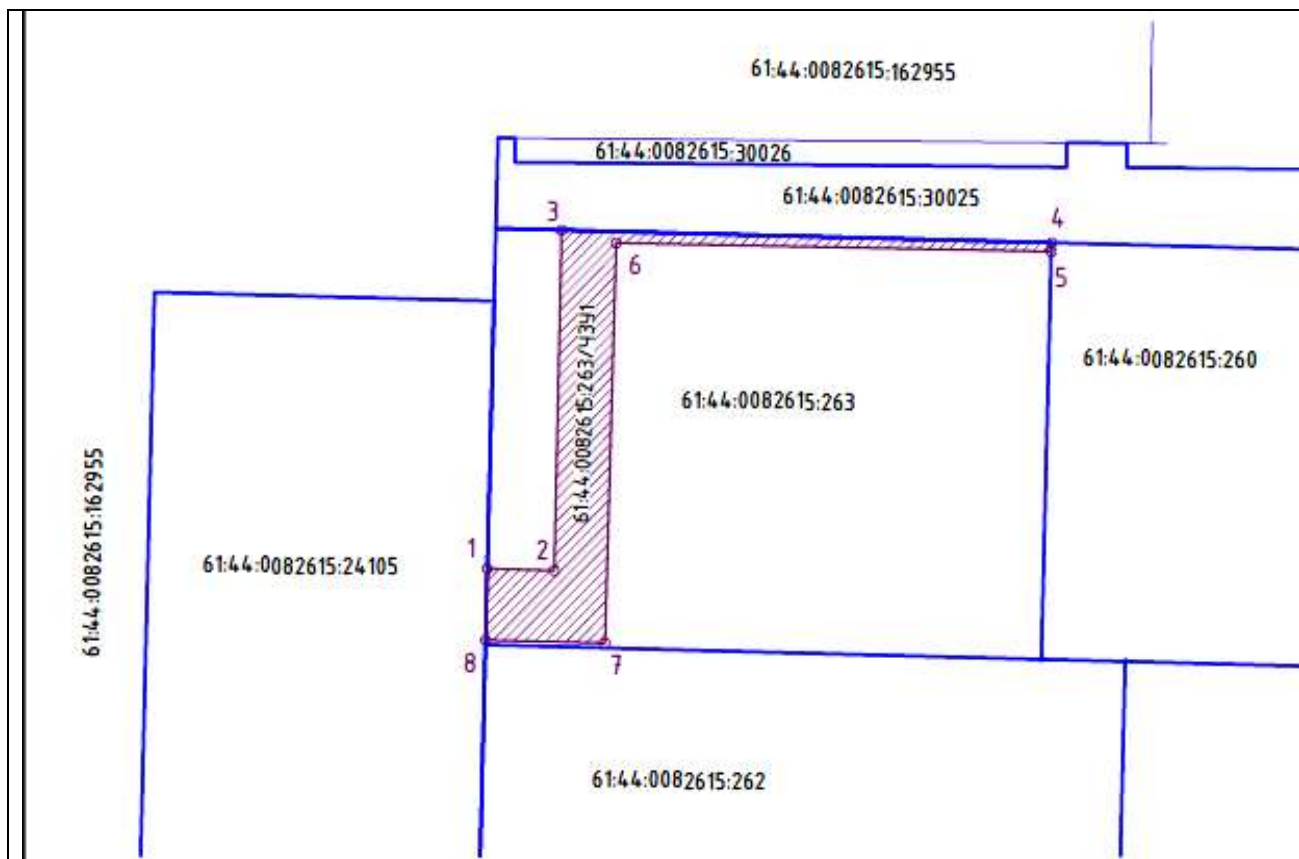

Масштаб 1:1000
Система координат МСК-61

Условные обозначения:



граница устанавливаемого публичного сервитута;



граница учтенного земельного участка;

61:44:0082615:30025

кадастровый номер учтенного земельного участка;



характерная точка границы устанавливаемого публичного сервитута.