


Земельный участок, расположенный по адресу:
г. Ростов-на-Дону, ул. Социалистическая 141

КН 61:44:0041002:4

масштаб 1:500

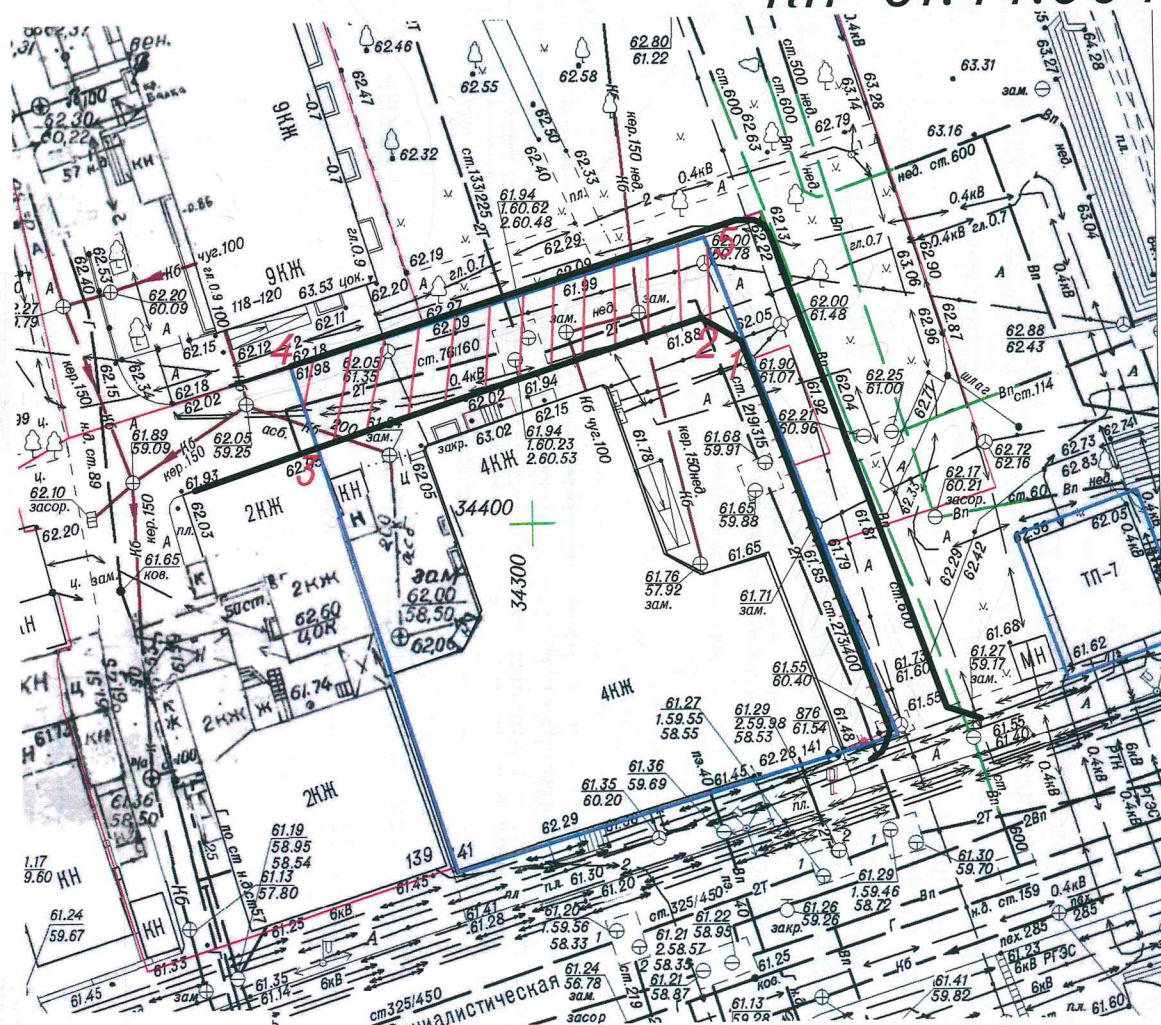

Координаты характерных точек
границ зоны действия планируемого
публичного сервитута

№	X, м	Y, м
1	34411.91	34313.91
2	34413.45	34311.3
3	34405.2	34285.86
4	34410.59	34284.16
5	34418.77	34311.58

- границы ЗУ КН 61:44:0041002:4 согласно данным ГКН
- публичный сервитут
- проезд