


Схема расположения границ публичного сервитута

Лист 2 из 6

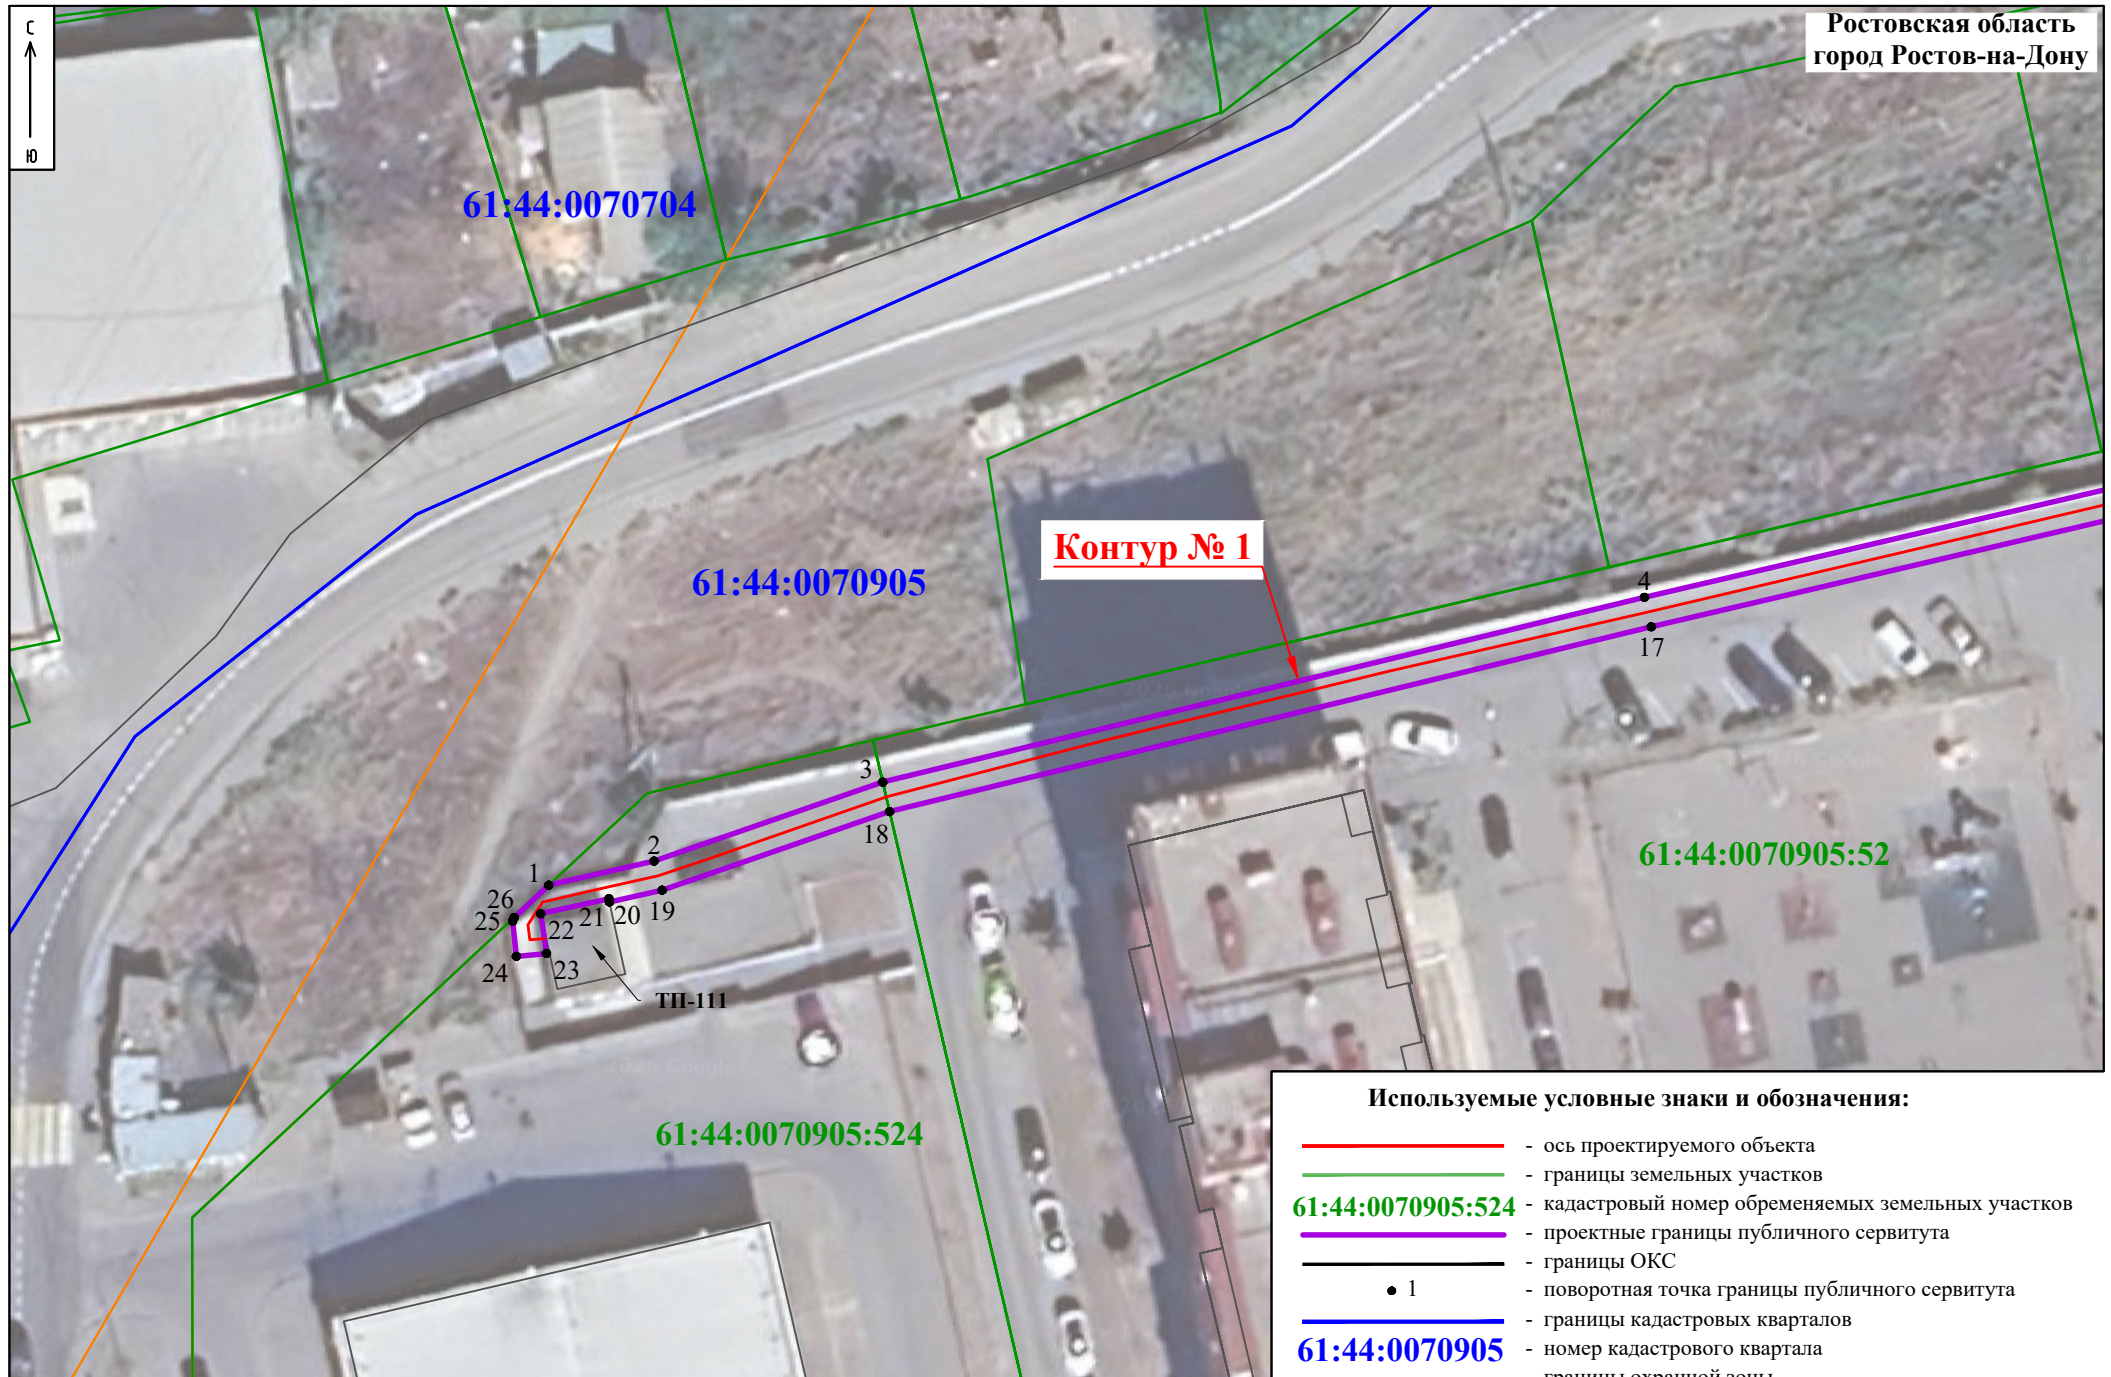

Ростовская область
город Ростов-на-Дону

Контур № 1

Используемые условные знаки и обозначения:

- - ось проектируемого объекта
- - границы земельных участков
- 61:44:0070905:524 - кадастровый номер обременяемых земельных участков
- - проектные границы публичного сервитута
- - границы ОКС
- 1 - поворотная точка границы публичного сервитута
- - границы кадастровых кварталов
- 61:44:0070905 - номер кадастрового квартала
- - границы охранной зоны