


Схема расположения границ публичного сервитута

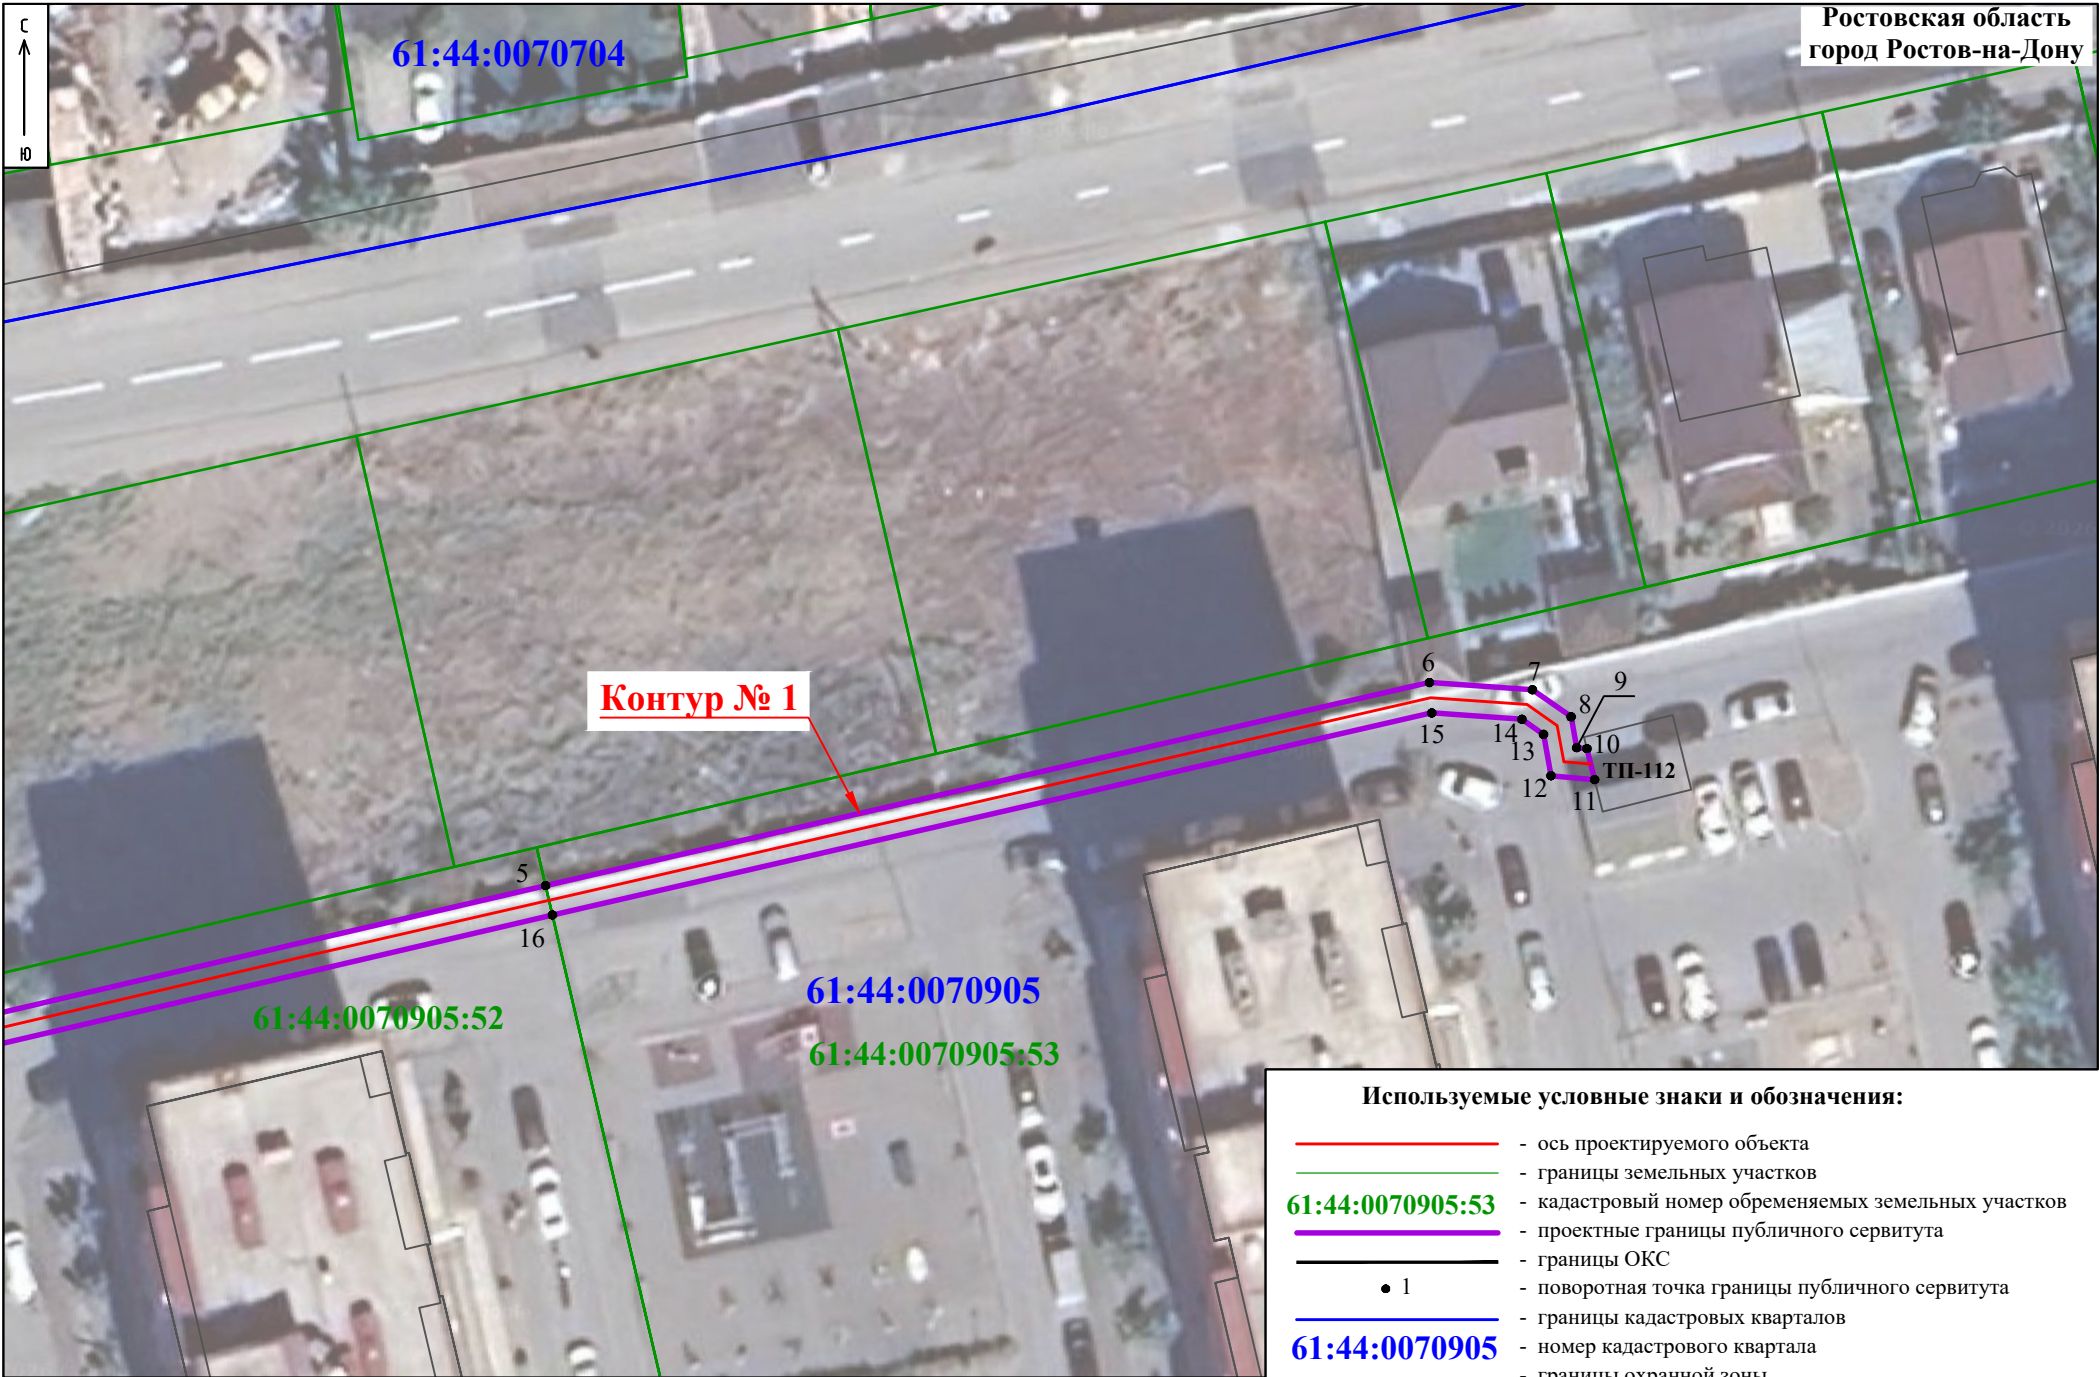

Ростовская область
город Ростов-на-Дону

Контур № 1

Используемые условные знаки и обозначения:

- ось проектируемого объекта
- границы земельных участков
- 61:44:0070905:53 — кадастровый номер обременяемых земельных участков
- проектные границы публичного сервитута
- границы ОКС
- 1 — поворотная точка границы публичного сервитута
- границы кадастровых кварталов
- 61:44:0070905 — номер кадастрового квартала
- границы охранной зоны