

ОПИСАНИЕ МЕСТОПОЛОЖЕНИЯ ГРАНИЦ
публичного сервитута линии электропередачи ВЛ 220 кВ Р40-Т15
(наименование объекта, местоположение границ которого описано)

Раздел 1

Сведения об объекте		
№ п/п	Характеристики объекта	Описание характеристик
1	2	3
1	Местоположение объекта	Ростовская область, Аксайский муниципальный район, Щепкинское сельское поселение, Рассветовское сельское поселение, Большелогское сельское поселение, город Ростов-на-Дону
2	Площадь объекта +/- величина погрешности определения площади (Р +/- Дельта Р)	1644698 кв.м± 256
3	Иные характеристики объекта	Публичный сервитут на основании существования инженерного сооружения линии электропередачи ВЛ 220 кВ Р40-Т15 сроком 49 лет в интересах Публичного акционерного общества «Федеральная сетевая компания Единой энергетической системы»


Местоположение публичного сервитута: Ростовская область, Аксайский муниципальный район, Щепкинское сельское поселение, Рассветовское сельское поселение, Большелогское сельское поселение, город Ростов-на-Дону.			
Система координат		МСК-61, зона 2	
Метод определения координат		Аналитический	
Обозначение характерных точек границ публичного сервитута	Координаты, м		
	Х	У	Средняя квадратическая погрешность положения характерных точек (Mt), м
1	2	3	4
1	431095.93	2206566.13	0.10
2	431099.13	2206572.80	0.10
3	431100.13	2206580.20	0.10
4	431099.77	2206597.20	0.10
5	431275.52	2206680.68	0.10
6	431488.31	2206791.29	0.10
7	431648.35	2206882.50	0.10
8	431653.70	2206886.60	0.10
9	431795.45	2207029.18	0.10
10	431937.68	2207194.40	0.10
11	431939.57	2207196.90	0.10
12	432056.03	2207372.76	0.10
13	432169.53	2207557.38	0.10
14	432273.15	2207740.66	0.10
15	432387.33	2207980.40	0.10
16	432530.83	2208304.66	0.10
17	432619.64	2208524.74	0.10
18	432621.45	2208533.69	0.10
19	432625.25	2208771.95	0.10
20	432620.18	2209081.84	0.10
21	432615.26	2209397.78	0.10
22	432610.21	2209712.31	0.10
23	432598.30	2209953.81	0.10
24	432650.24	2210145.16	0.10
25	432705.98	2210384.86	0.10
26	432762.94	2210627.39	0.10
27	432799.81	2210823.57	0.10
28	432835.14	2210963.19	0.10
29	432852.57	2211175.39	0.10
30	432865.63	2211455.09	0.10
31	432879.48	2211743.01	0.10
32	432891.58	2212000.51	0.10
33	432895.11	2212227.09	0.10
34	433067.96	2212282.72	0.10
35	433337.60	2212386.45	0.10
36	433616.34	2212385.87	0.10
37	433901.34	2212385.26	0.10
38	434186.64	2212384.67	0.10
39	434473.74	2212384.07	0.10
40	434759.35	2212383.50	0.10
41	435043.34	2212383.04	0.10
42	435051.62	2212384.44	0.10
43	435376.46	2212497.79	0.10
44	435660.10	2212597.31	0.10
45	435938.22	2212694.82	0.10
46	436264.29	2212809.41	0.10
47	436533.26	2212903.32	0.10
48	436833.10	2213008.61	0.10
49	437106.15	2213104.18	0.10
50	437378.52	2213200.32	0.10
51	437644.00	2213293.16	0.10
52	437953.33	2213401.62	0.10
53	438244.90	2213504.21	0.10
54	438549.99	2213610.86	0.10
55	438824.12	2213706.89	0.10
56	439066.63	2213792.67	0.10
57	439369.89	2213898.71	0.10
58	439670.51	2214004.02	0.10
59	439977.12	2214111.72	0.10
60	440275.91	2214216.72	0.10
61	440544.40	2214310.91	0.10
62	440833.65	2214412.33	0.10
63	441134.73	2214518.63	0.10

1	2	3	4
64	441279.70	2214423.51	0.10
65	441524.52	2214264.49	0.10
66	441810.35	2214079.24	0.10
67	442028.46	2213937.86	0.10
68	442246.10	2213796.94	0.10
69	442497.48	2213633.93	0.10
70	442735.92	2213480.32	0.10
71	442760.98	2213163.97	0.10
72	442786.48	2212860.88	0.10
73	442809.88	2212569.16	0.10
74	442836.28	2212244.55	0.10
75	442862.23	2211930.11	0.10
76	442887.88	2211619.78	0.10
77	442912.93	2211311.23	0.10
78	442939.18	2210991.74	0.10
79	442964.83	2210675.82	0.10
80	442991.08	2210357.51	0.10
81	443017.78	2210037.85	0.10
82	443044.03	2209718.53	0.10
83	443069.23	2209411.62	0.10
84	443095.32	2209095.00	0.10
85	443120.97	2208775.65	0.10
86	443144.22	2208490.50	0.10
87	443173.48	2208130.58	0.10
88	443194.33	2207881.55	0.10
89	443220.58	2207572.03	0.10
90	443245.77	2207253.45	0.10
91	443271.87	2206934.39	0.10
92	443297.38	2206620.86	0.10
93	443323.93	2206300.32	0.10
94	443350.02	2205981.44	0.10
95	443360.75	2205849.47	0.10
96	443425.50	2205850.17	0.10
97	443414.40	2205986.69	0.10
98	443388.30	2206305.61	0.10
99	443361.75	2206626.16	0.10
100	443336.25	2206939.65	0.10
101	443310.16	2207258.66	0.10
102	443284.96	2207577.24	0.10
103	443258.70	2207886.98	0.10
104	443237.85	2208135.93	0.10
105	443208.60	2208495.74	0.10
106	443185.35	2208780.88	0.10
107	443159.70	2209100.27	0.10
108	443133.60	2209416.92	0.10
109	443108.40	2209723.81	0.10
110	443082.15	2210043.17	0.10
111	443055.45	2210362.84	0.10
112	443029.20	2210681.10	0.10
113	443003.55	2210997.01	0.10
114	442977.30	2211316.50	0.10
115	442952.25	2211625.04	0.10
116	442926.60	2211935.43	0.10
117	442900.65	2212249.81	0.10
118	442874.26	2212574.37	0.10
119	442850.86	2212866.12	0.10
120	442825.35	2213169.37	0.10
121	442797.12	2213504.11	0.10
122	442795.36	2213511.45	0.10
123	442791.49	2213517.92	0.10
124	442785.87	2213522.95	0.10
125	442532.61	2213688.13	0.10
126	442281.23	2213851.14	0.10
127	442063.57	2213992.07	0.10
128	441845.48	2214133.44	0.10
129	441559.67	2214318.68	0.10
130	441314.88	2214477.67	0.10

1	2	3	4
131	441152.80	2214581.71	0.10
132	441145.93	2214584.77	0.10
133	441138.47	2214585.65	0.10
134	441131.08	2214584.28	0.10
135	440812.23	2214473.27	0.10
136	440523.03	2214371.87	0.10
137	440254.52	2214277.66	0.10
138	439955.71	2214172.66	0.10
139	439649.12	2214064.96	0.10
140	439348.55	2213959.67	0.10
141	439045.16	2213853.59	0.10
142	438802.64	2213767.80	0.10
143	438528.65	2213671.82	0.10
144	438223.55	2213565.17	0.10
145	437931.91	2213462.56	0.10
146	437622.64	2213354.12	0.10
147	437357.14	2213261.27	0.10
148	437084.70	2213165.11	0.10
149	436811.74	2213069.57	0.10
150	436511.89	2212964.27	0.10
151	436242.96	2212870.38	0.10
152	435916.82	2212755.76	0.10
153	435638.73	2212658.27	0.10
154	435355.07	2212558.74	0.10
155	435039.05	2212447.45	0.10
156	434759.48	2212448.10	0.10
157	434473.87	2212448.66	0.10
158	434186.77	2212449.26	0.10
159	433901.47	2212449.87	0.10
160	433616.43	2212450.46	0.10
161	433330.38	2212450.62	0.10
162	433321.43	2212448.96	0.10
163	433044.38	2212342.85	0.10
164	432859.13	2212267.95	0.10
165	432849.36	2212264.56	0.10
166	432841.77	2212259.78	0.10
167	432836.00	2212252.65	0.10
168	432833.04	2212243.06	0.10
169	432813.52	2212005.07	0.10
170	432801.37	2211746.70	0.10
171	432787.52	2211458.81	0.10
172	432774.46	2211179.04	0.10
173	432772.19	2210970.23	0.10
174	432742.15	2210844.86	0.10
175	432687.05	2210646.20	0.10
176	432629.84	2210402.68	0.10
177	432574.07	2210162.87	0.10
178	432535.41	2209962.66	0.10
179	432534.96	2209958.22	0.10
180	432532.02	2209711.72	0.10
181	432537.07	2209396.55	0.10
182	432541.98	2209080.60	0.10
183	432547.06	2208770.67	0.10
184	432558.23	2208541.83	0.10
185	432459.65	2208337.02	0.10
186	432315.81	2208012.04	0.10
187	432217.49	2207770.85	0.10
188	432102.91	2207598.33	0.10
189	431989.37	2207413.59	0.10
190	431888.06	2207233.86	0.10
191	431739.23	2207083.51	0.10
192	431612.49	2206935.10	0.10
193	431453.28	2206861.19	0.10
194	431239.45	2206750.06	0.10
195	431055.76	2206646.01	0.10
196	431049.40	2206640.57	0.10
197	431045.12	2206633.39	0.10
198	431043.21	2206625.07	0.10

1	2	3	4
<i>199</i>	<i>431044.44</i>	<i>2206616.48</i>	<i>0.10</i>
<i>200</i>	<i>431048.62</i>	<i>2206608.47</i>	<i>0.10</i>
<i>201</i>	<i>431046.21</i>	<i>2206598.51</i>	<i>0.10</i>
<i>1</i>	<i>431095.93</i>	<i>2206566.13</i>	<i>0.10</i>


Схема расположения границ публичного сервитута

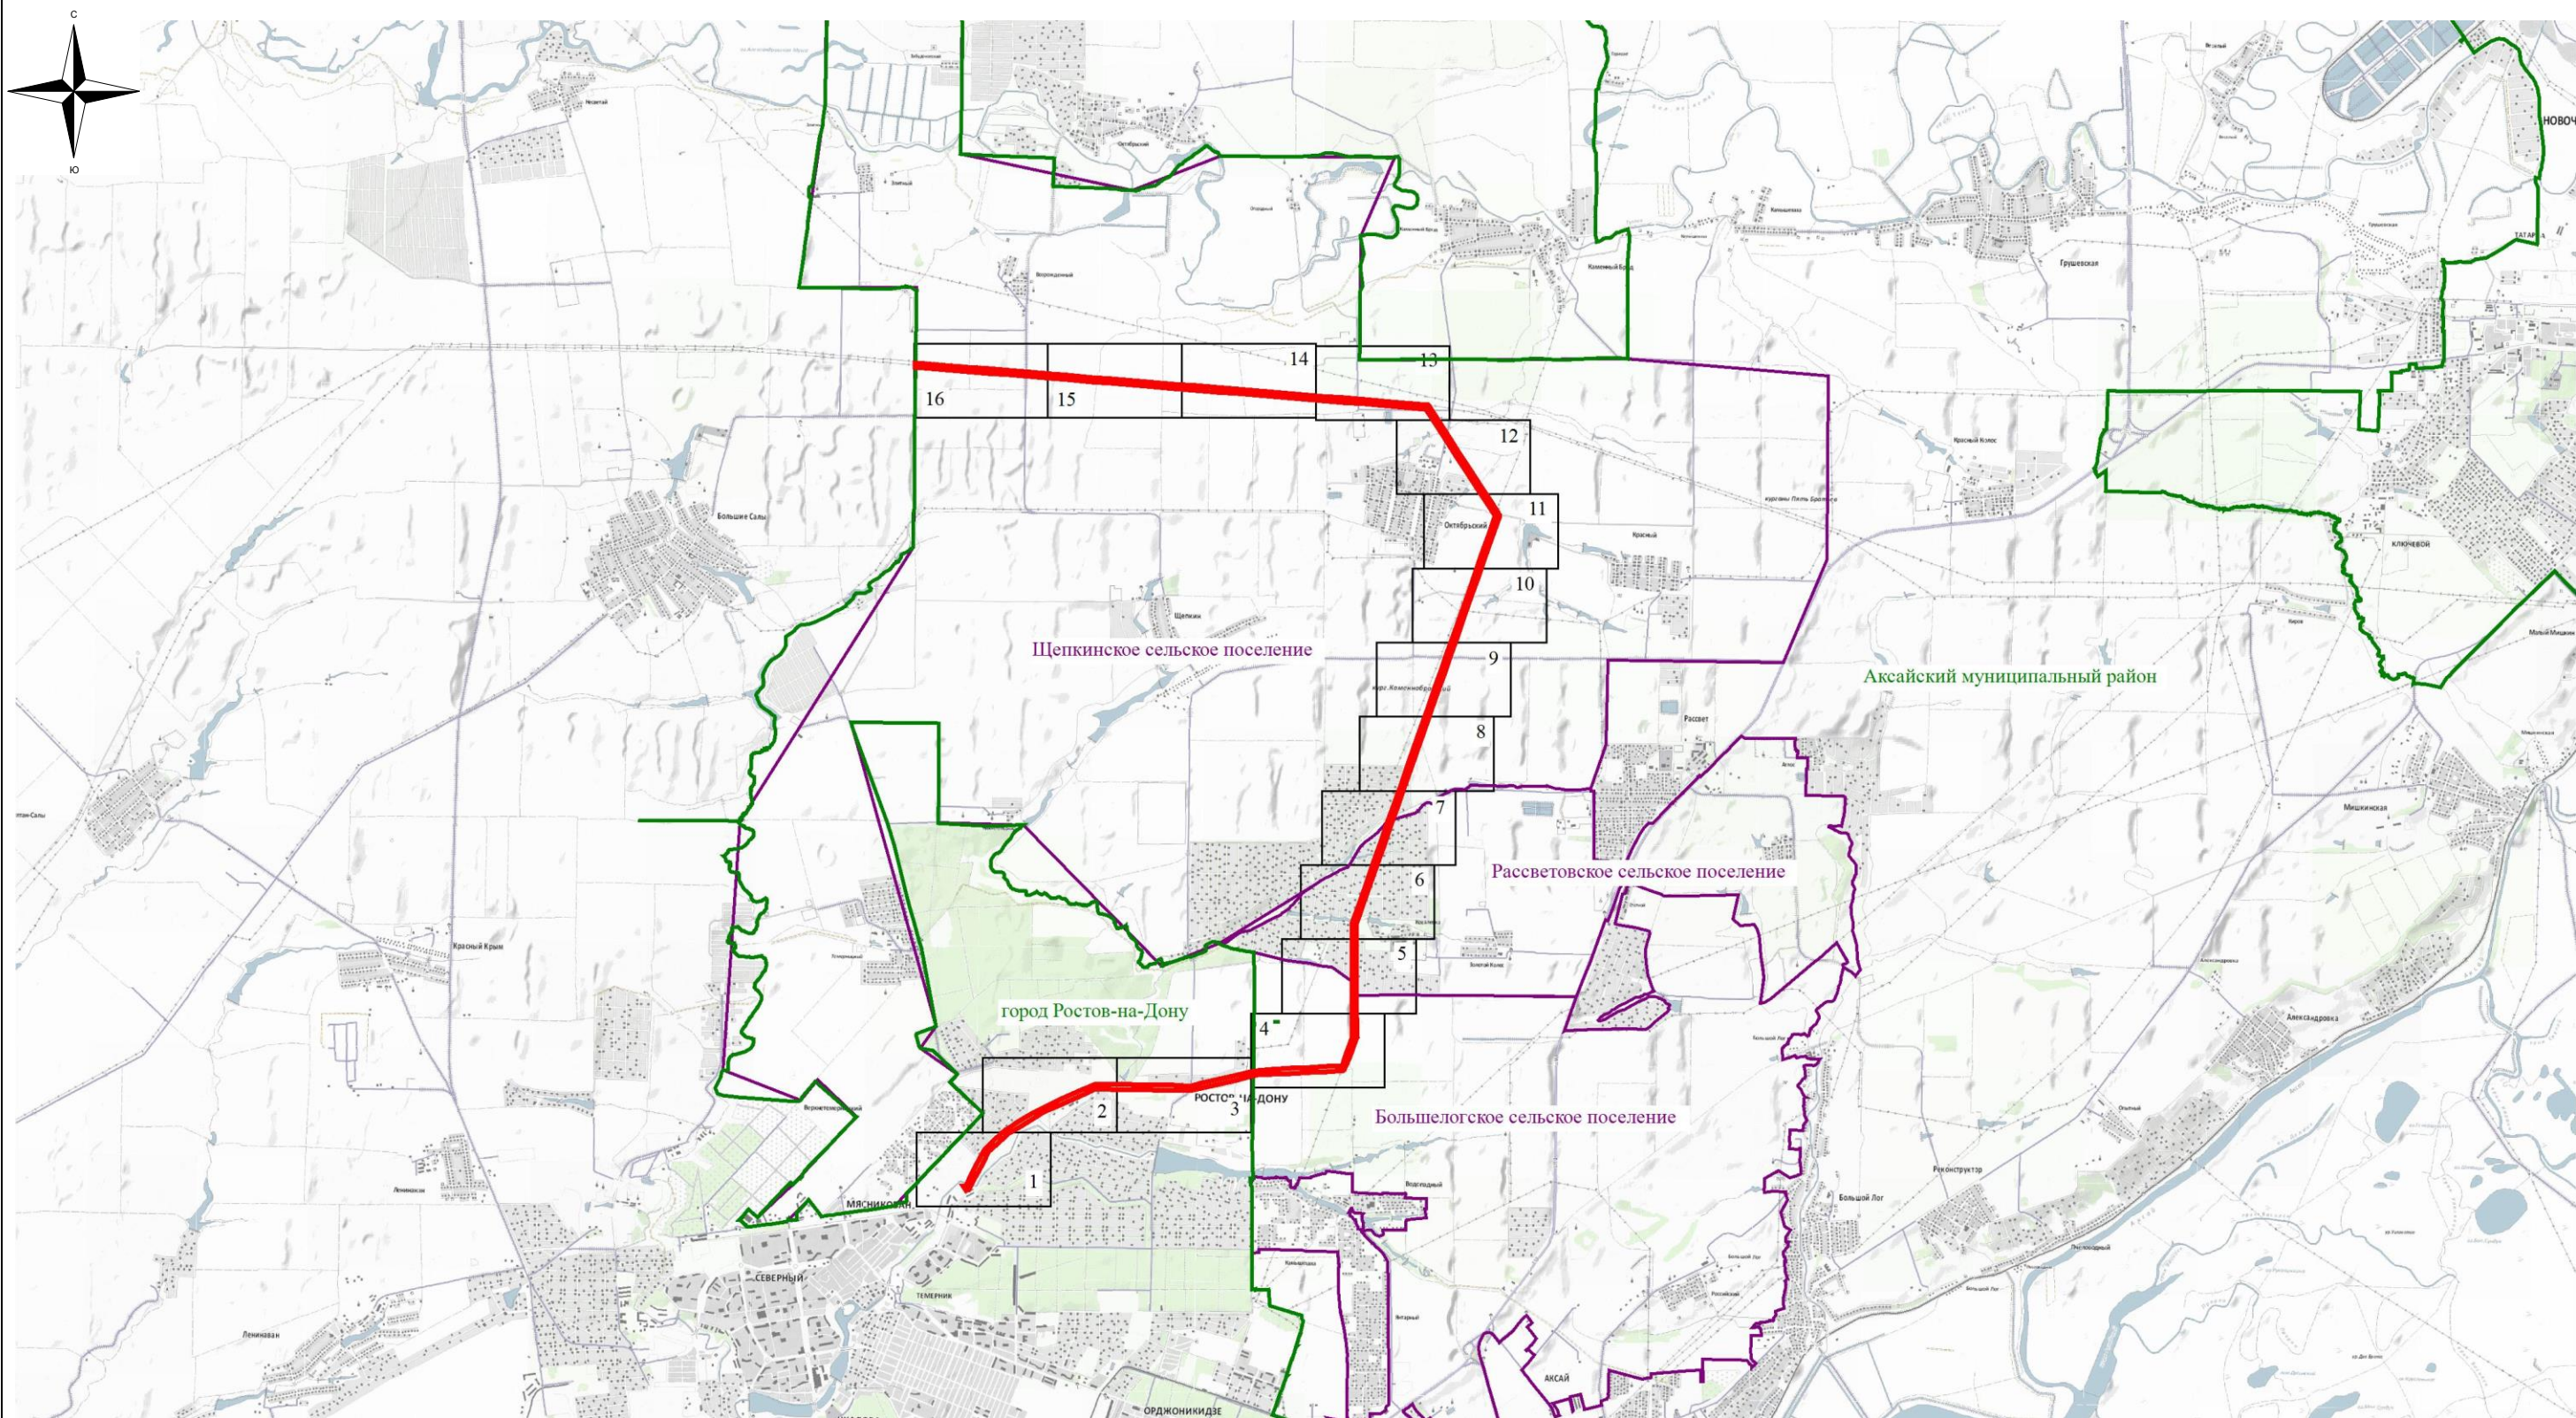

Используемые условные знаки и обозначения:

- - обозначение границы публичного сервитута
- - обозначение границы охранной зоны линии электропередачи
- - обозначение муниципального образования

Схема расположения границ публичного сервитута

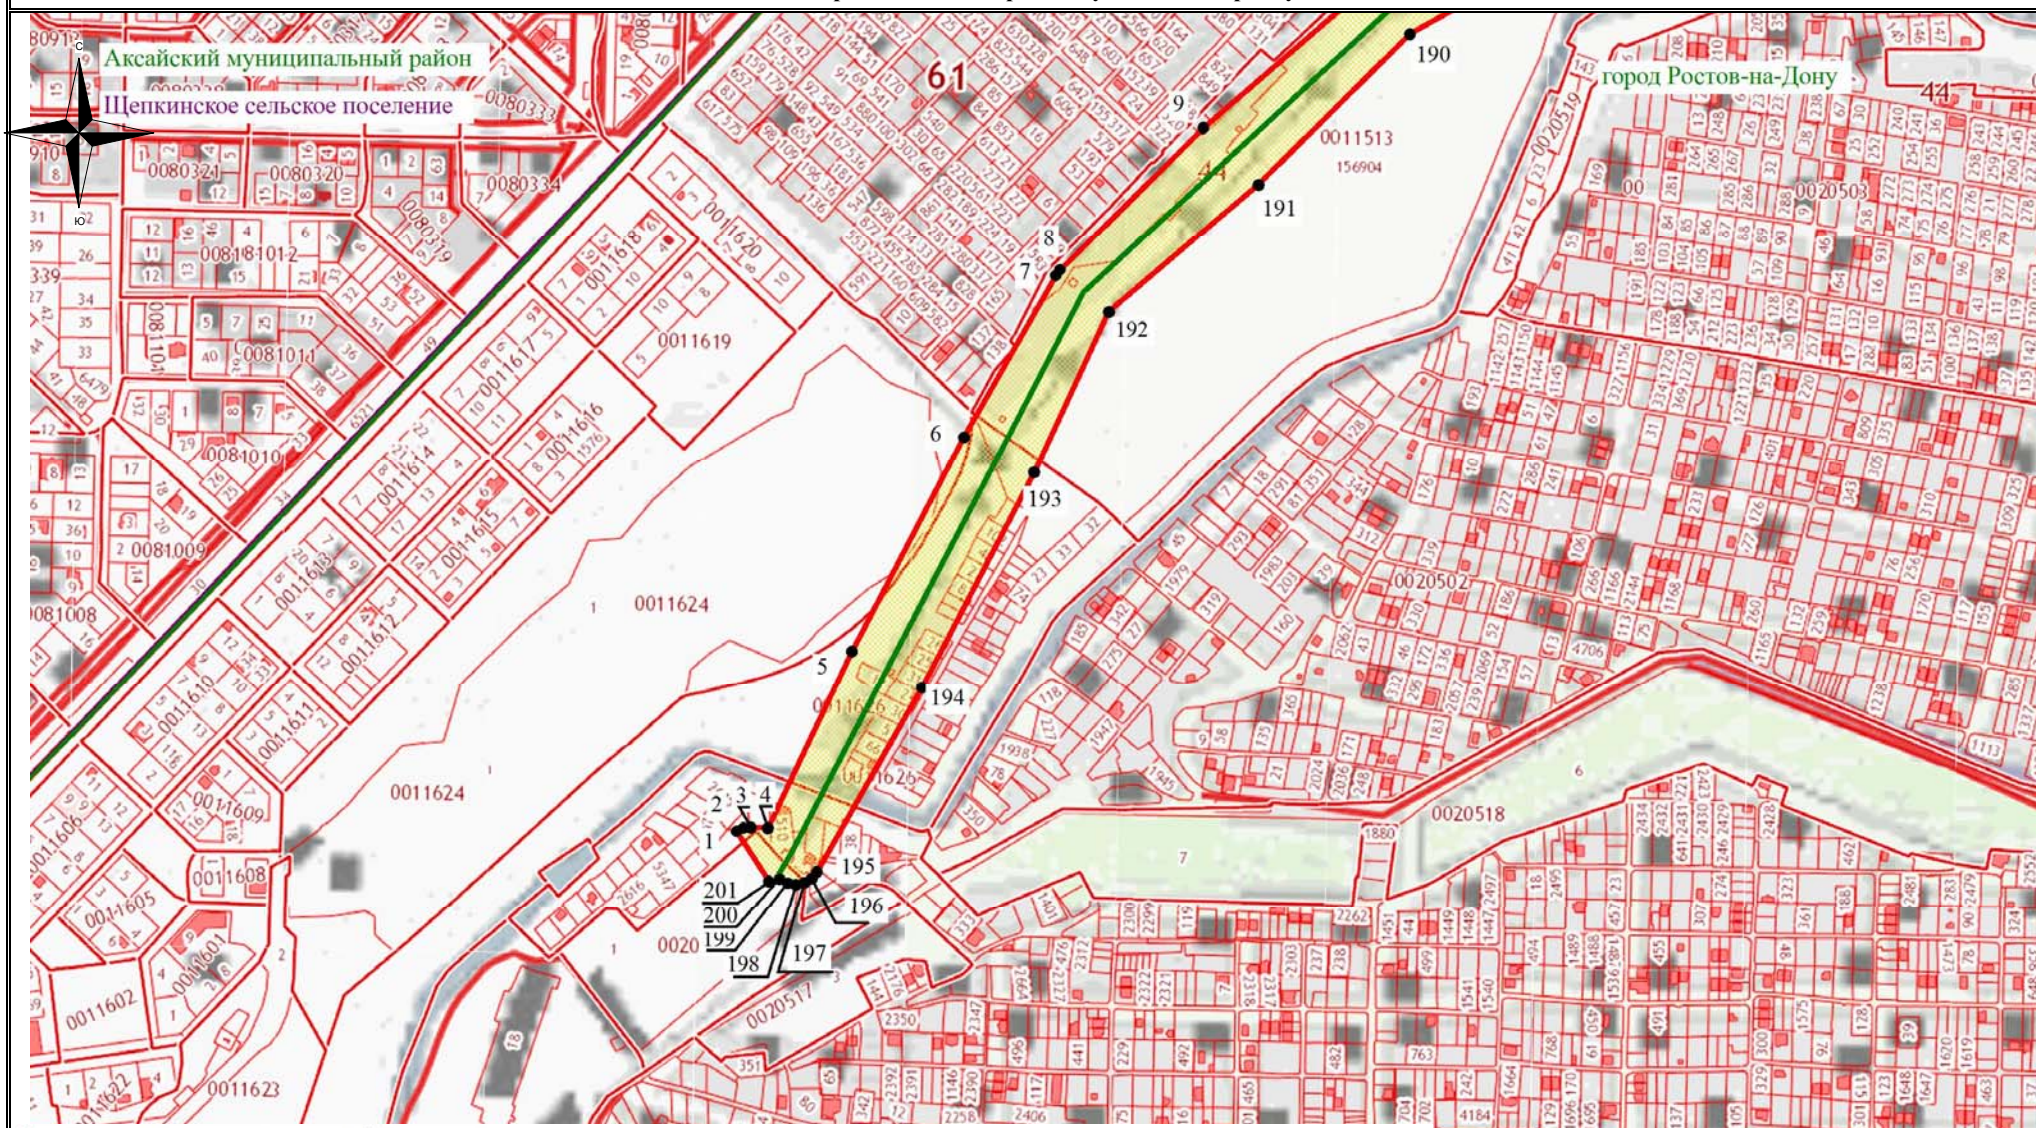


Используемые условные знаки и обозначения:

- | | | | |
|--|--|--|--|
| — | - обозначение границы кадастрового квартала | | - обозначение границы охранной зоны линии электропередачи |
| — | - обозначение границы земельного участка | • 1 | - обозначение характерной точки границы публичного сервитута |
| — | - обозначение линии электропередачи | — | - обозначение границы публичного сервитута |
| — | - обозначение границы сельского поселения (населенного пункта) | 61:02:0600003 | - обозначение номера кадастрового квартала |
| | | :10 | - обозначение кадастрового номера земельного участка |
| | Щепкинское сельское поселение | | - обозначение муниципального образования |

Масштаб 1:7500

Выноска №1

Схема расположения границ публичного сервитута

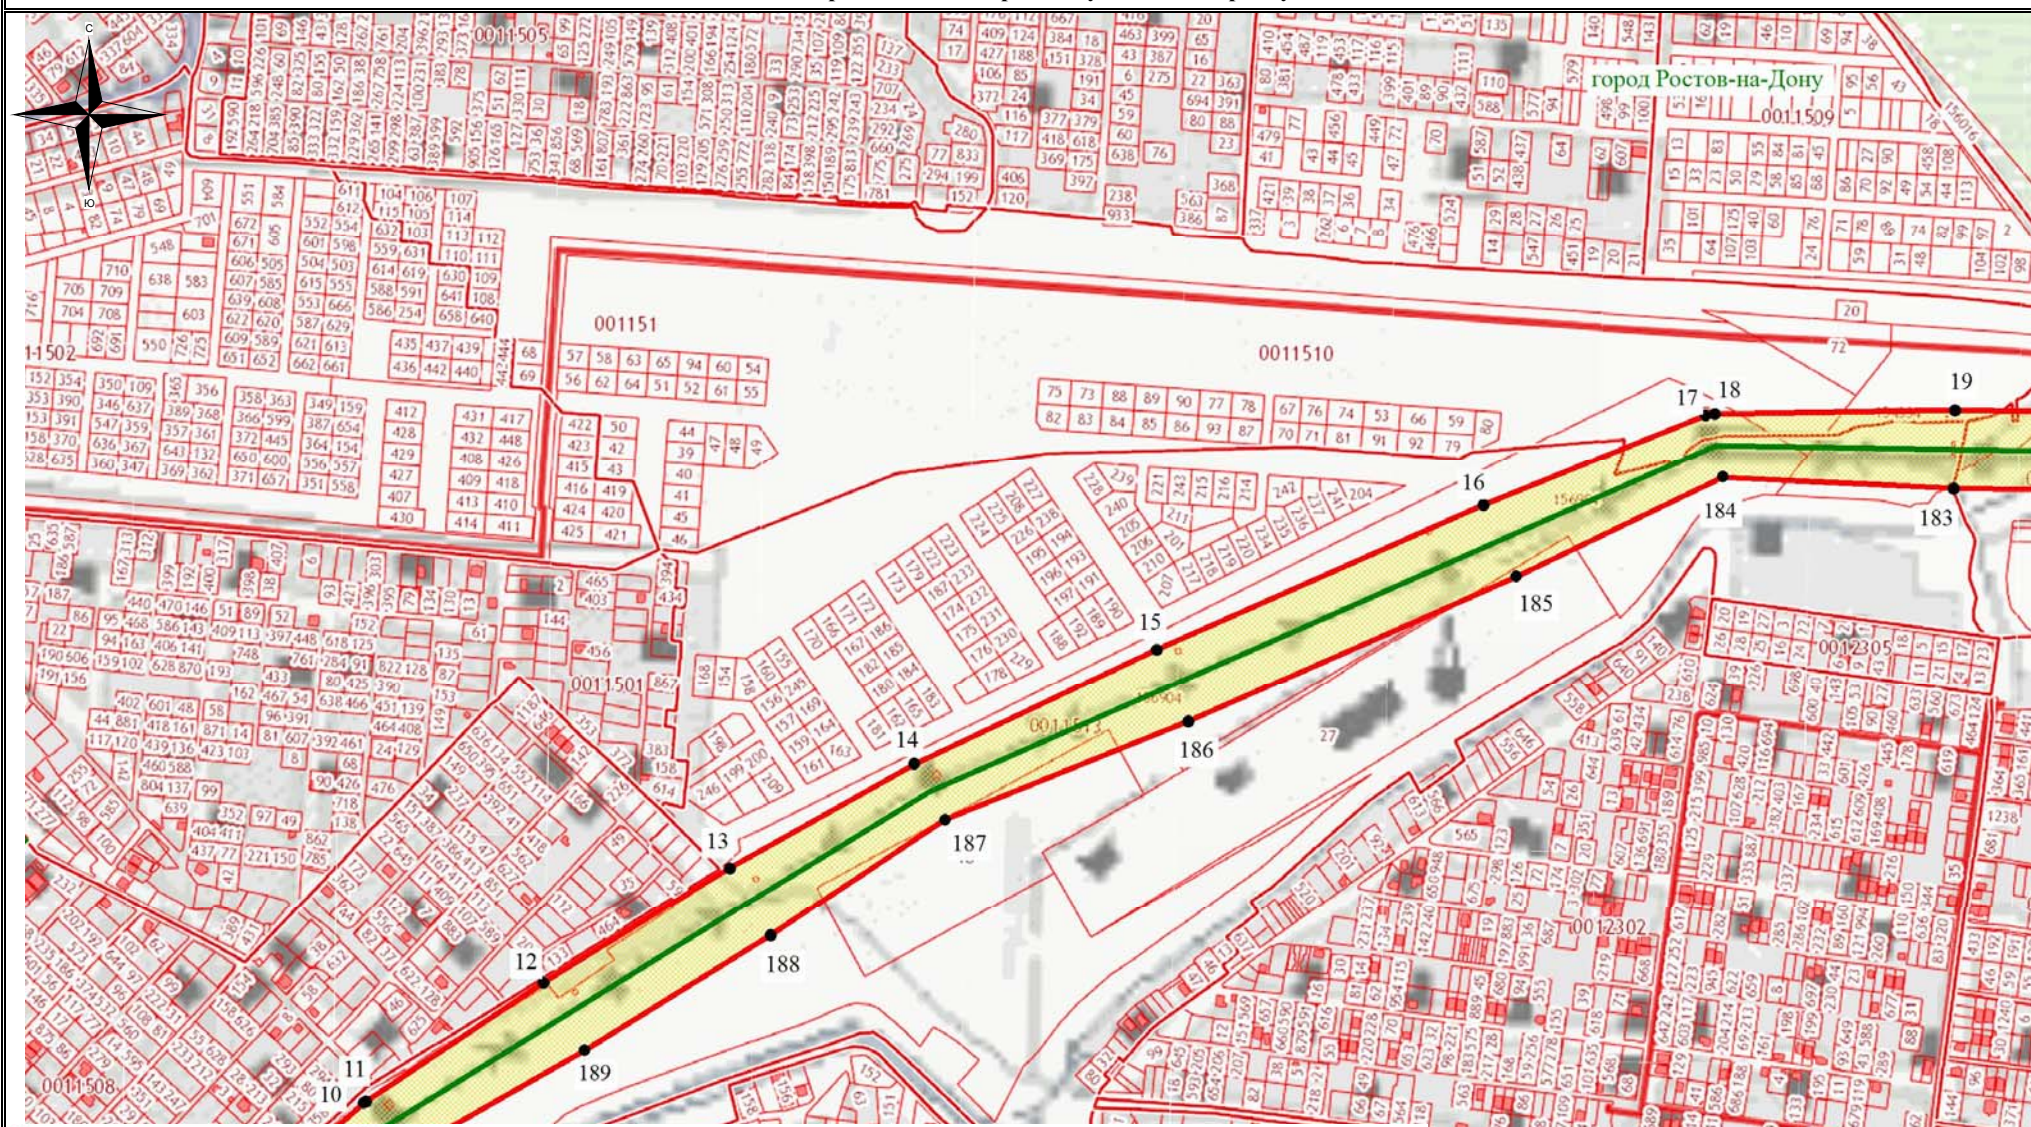

Используемые условные знаки и обозначения:

- - обозначение границы кадастрового квартала
- ▭ - обозначение границы земельного участка
- - обозначение линии электропередачи
- - обозначение границы сельского поселения (населенного пункта)

- обозначение границы охранной зоны линии электропередачи
- 1 - обозначение характерной точки границы публичного сервитута
- - обозначение границы публичного сервитута
- 61:02:0600003 - обозначение номера кадастрового квартала
- :10 - обозначение кадастрового номера земельного участка
- Щепкинское сельское поселение - обозначение муниципального образования

Масштаб 1:7500


Выноска №2

-  - обозначение границы кадастрового квартала
-  - обозначение границы земельного участка
- - обозначение линии электропередачи
- - обозначение границы сельского поселения (населенного пункта)

• 1	- обозначение границы охранной зоны линии электропередачи
61:02:0600003	- обозначение характерной точки границы публичного сервитута
:10	- обозначение границы публичного сервитута
кое сельское поселение	- обозначение номера кадастрового квартала
	- обозначение кадастрового номера земельного участка
	- обозначение муниципального образования

Выноска №3

Схема расположения границ публичного сервитута

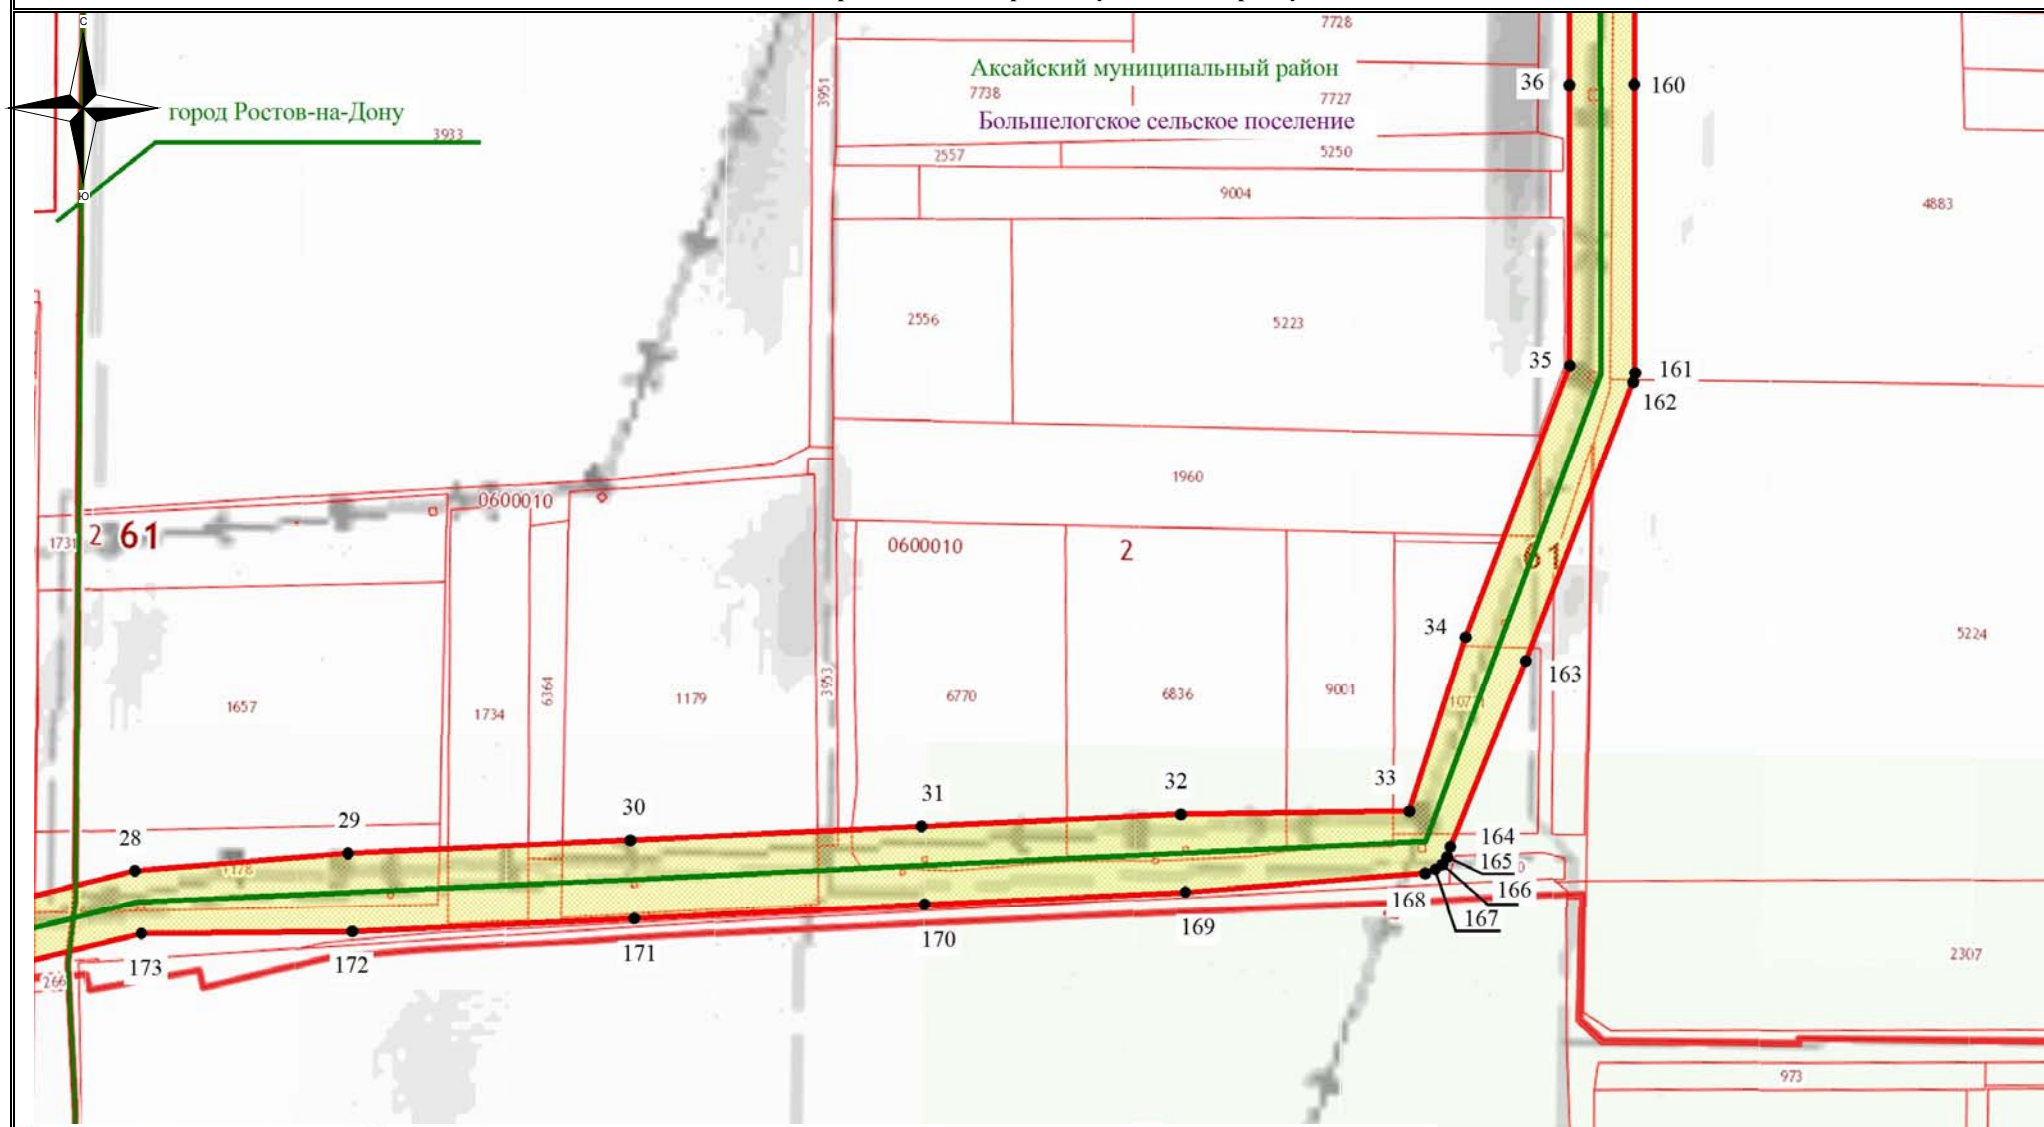

Используемые условные знаки и обозначения:

- - обозначение границы кадастрового квартала
- - обозначение границы земельного участка
- - обозначение линии электропередачи
- - обозначение границы сельского поселения (населенного пункта)

- обозначение границы охранной зоны линии электропередачи
- 1 - обозначение характерной точки границы публичного сервитута
- - обозначение границы публичного сервитута
- 61:02:0600003 - обозначение номера кадастрового квартала
- :10 - обозначение кадастрового номера земельного участка
- Щепкинское сельское поселение - обозначение муниципального образования

Масштаб 1:7500

Выноска №4