


канализационного коллектора

(наименование объекта)

**План границ объекта**

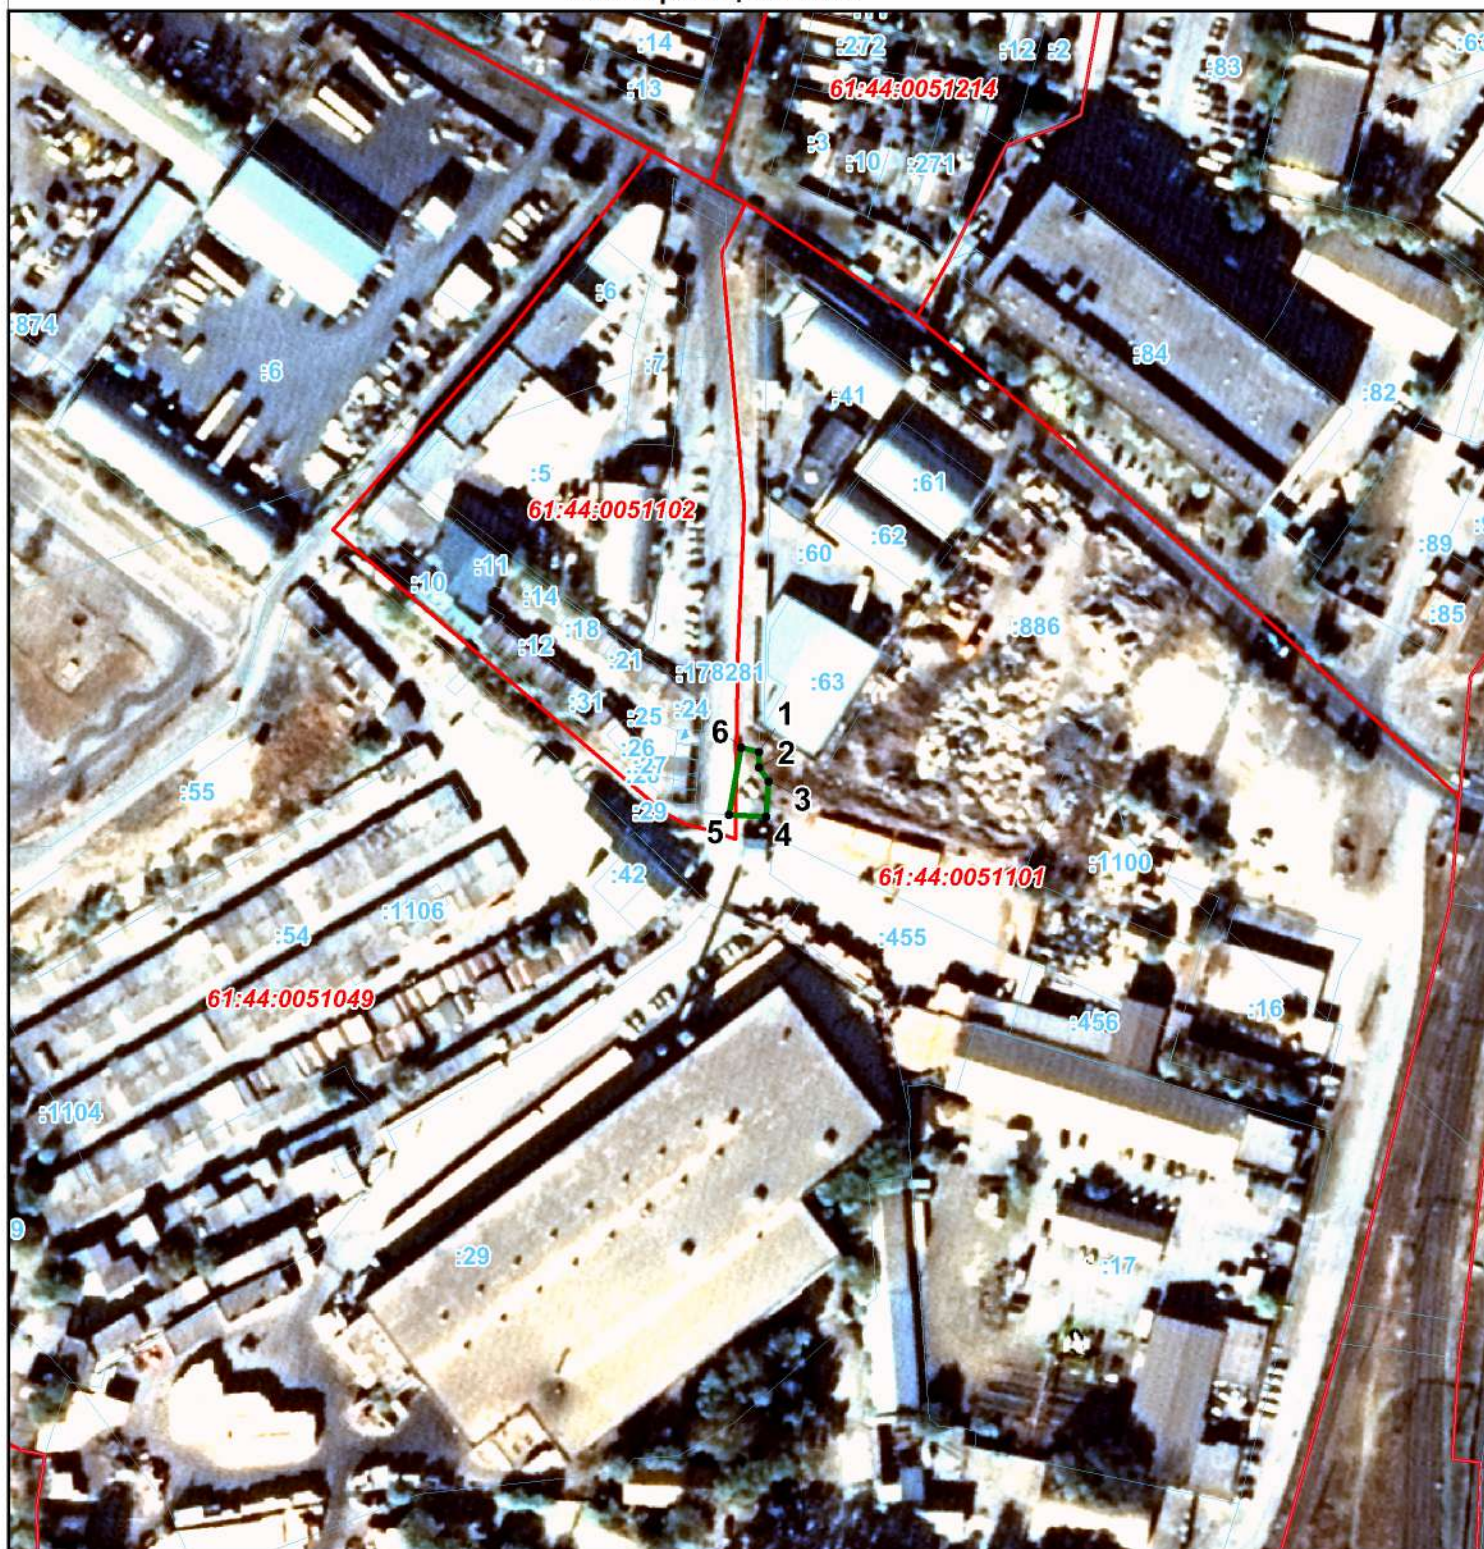

Используемые условные знаки и обозначения:

Масштаб 1:2000

- 1 - характерная точка границ территориальной зоны
- граница земельных участков
- граница кадастровых кварталов
- 61:44:0040502 - обозначение кадастровых кварталов
- :34 - обозначение земельных участков
- граница устанавливаемой зоны публичного сервитута  
(чзу14 по Постановлению Администрации города Ростова-на-Дону №617 от 25.06.2020г.)