


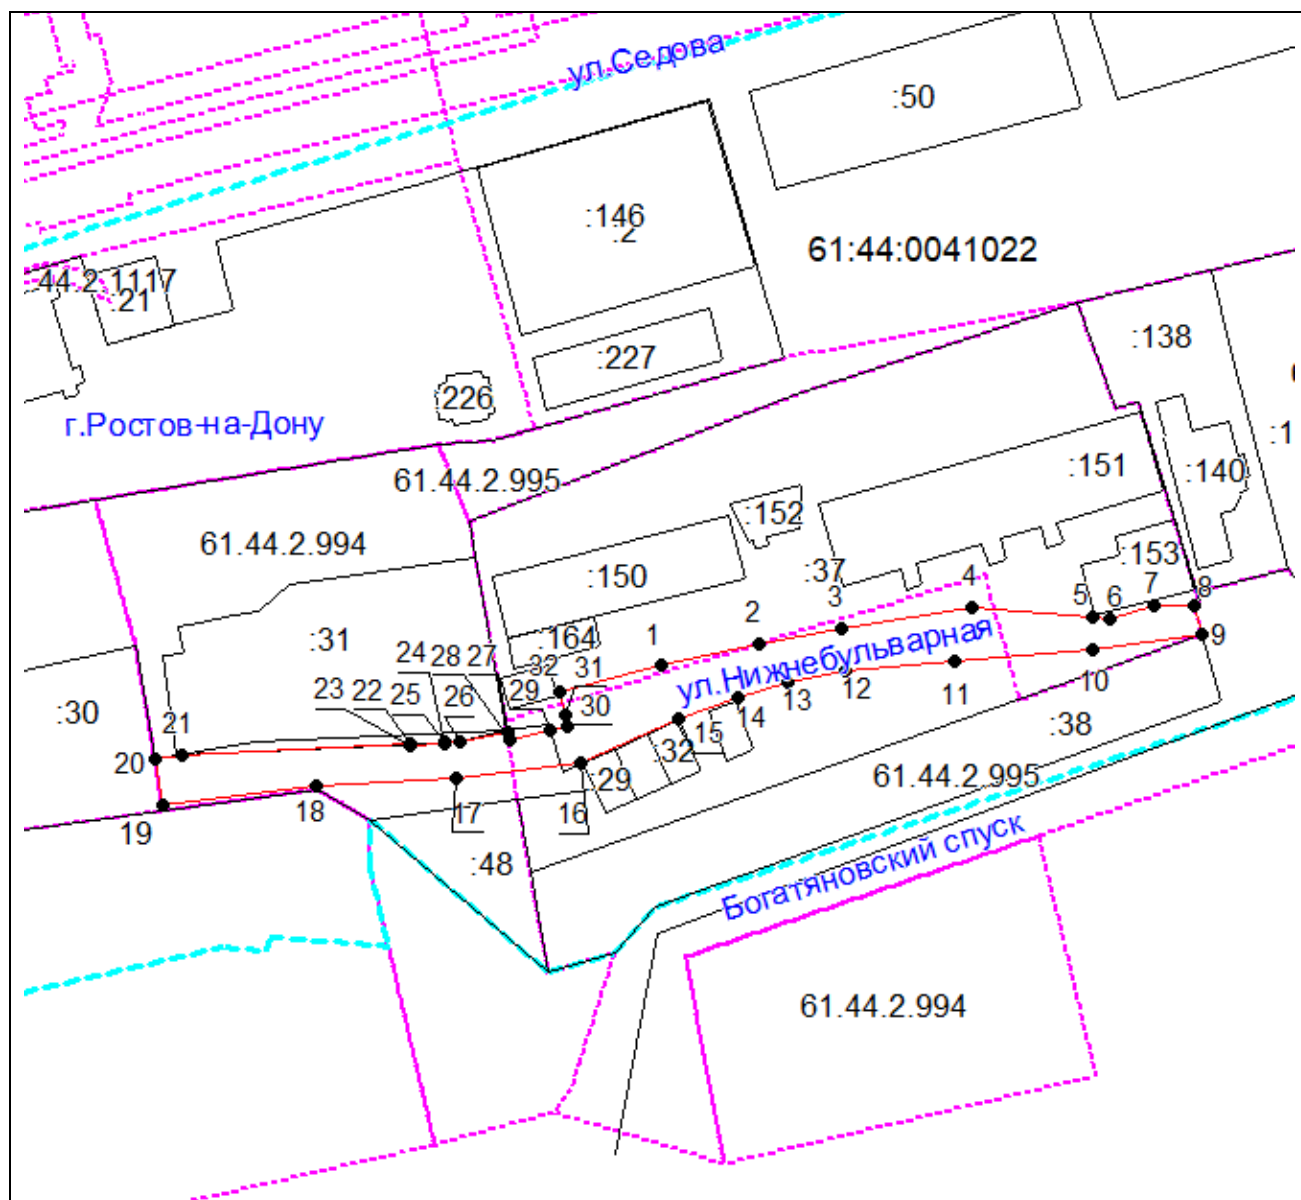


Масштаб 1:900

Система координат: МСК-61

Условные обозначения:



граница образуемого участка;

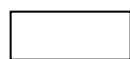

граница учтенного земельного участка;



граница кадастрового квартала;



характерная точка границы земельного участка.