


Ростовская область
город Ростов-на-Дону

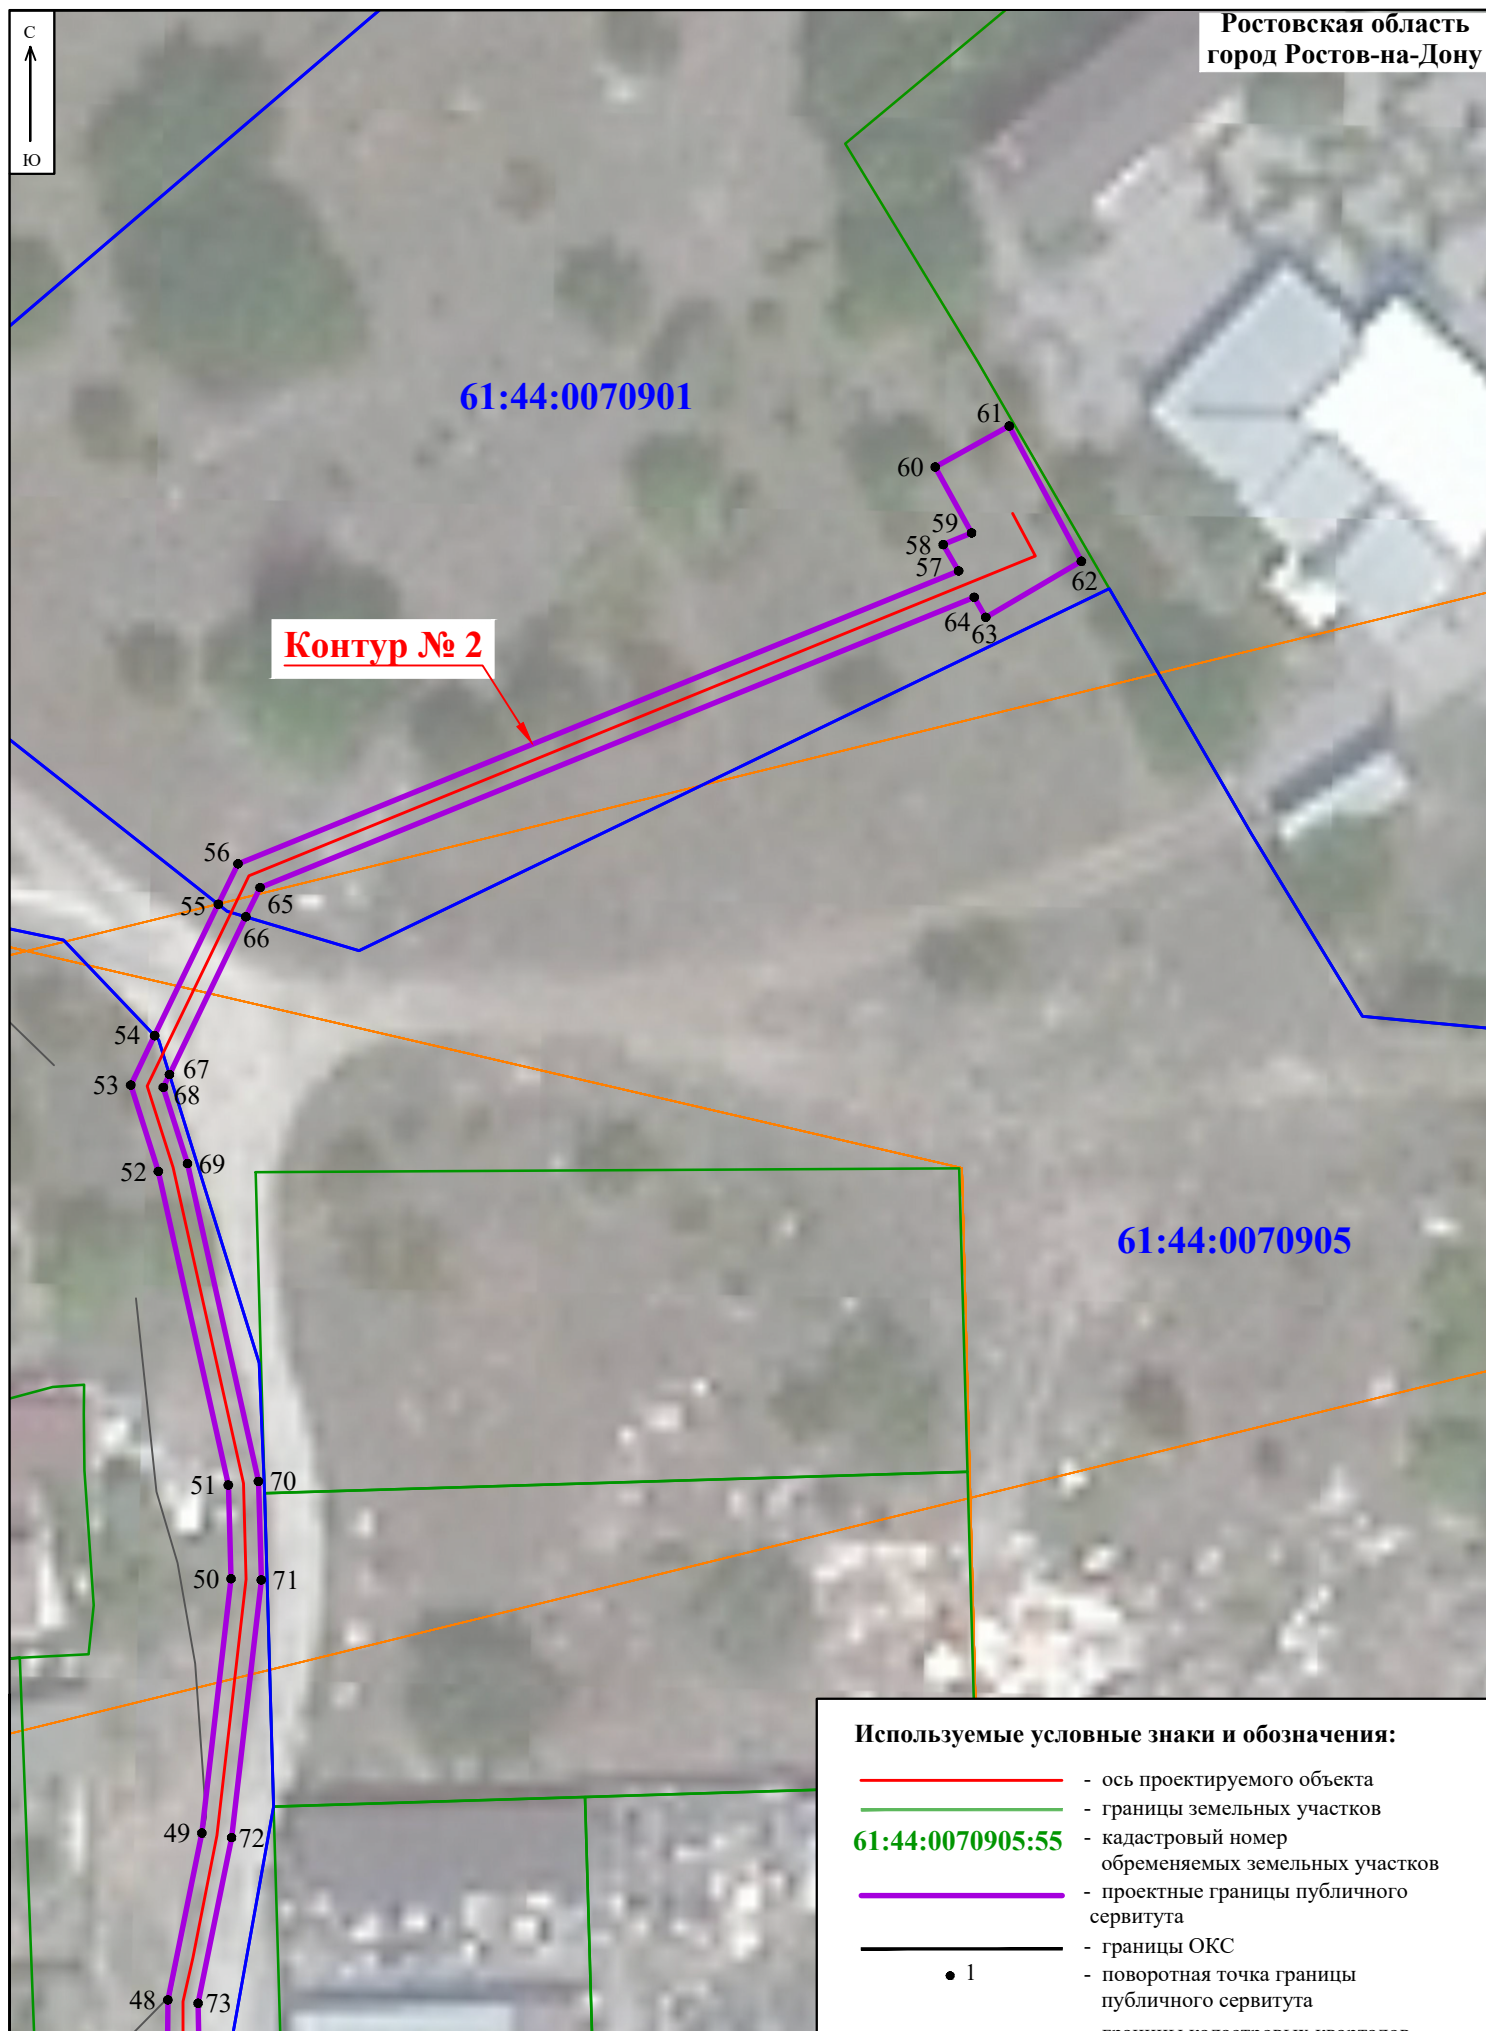

Система координат МСК-61 Зона 2

Масштаб 1 : 500

Используемые условные знаки и обозначения:

- - ось проектируемого объекта
- - границы земельных участков
- 61:44:0070905:55 - кадастровый номер обременяемых земельных участков
- - проектные границы публичного сервитута
- - границы ОКС
- 1 - поворотная точка границы публичного сервитута
- - границы кадастровых кварталов
- 61:44:0070905 - номер кадастрового квартала
- - границы охранный зоны