



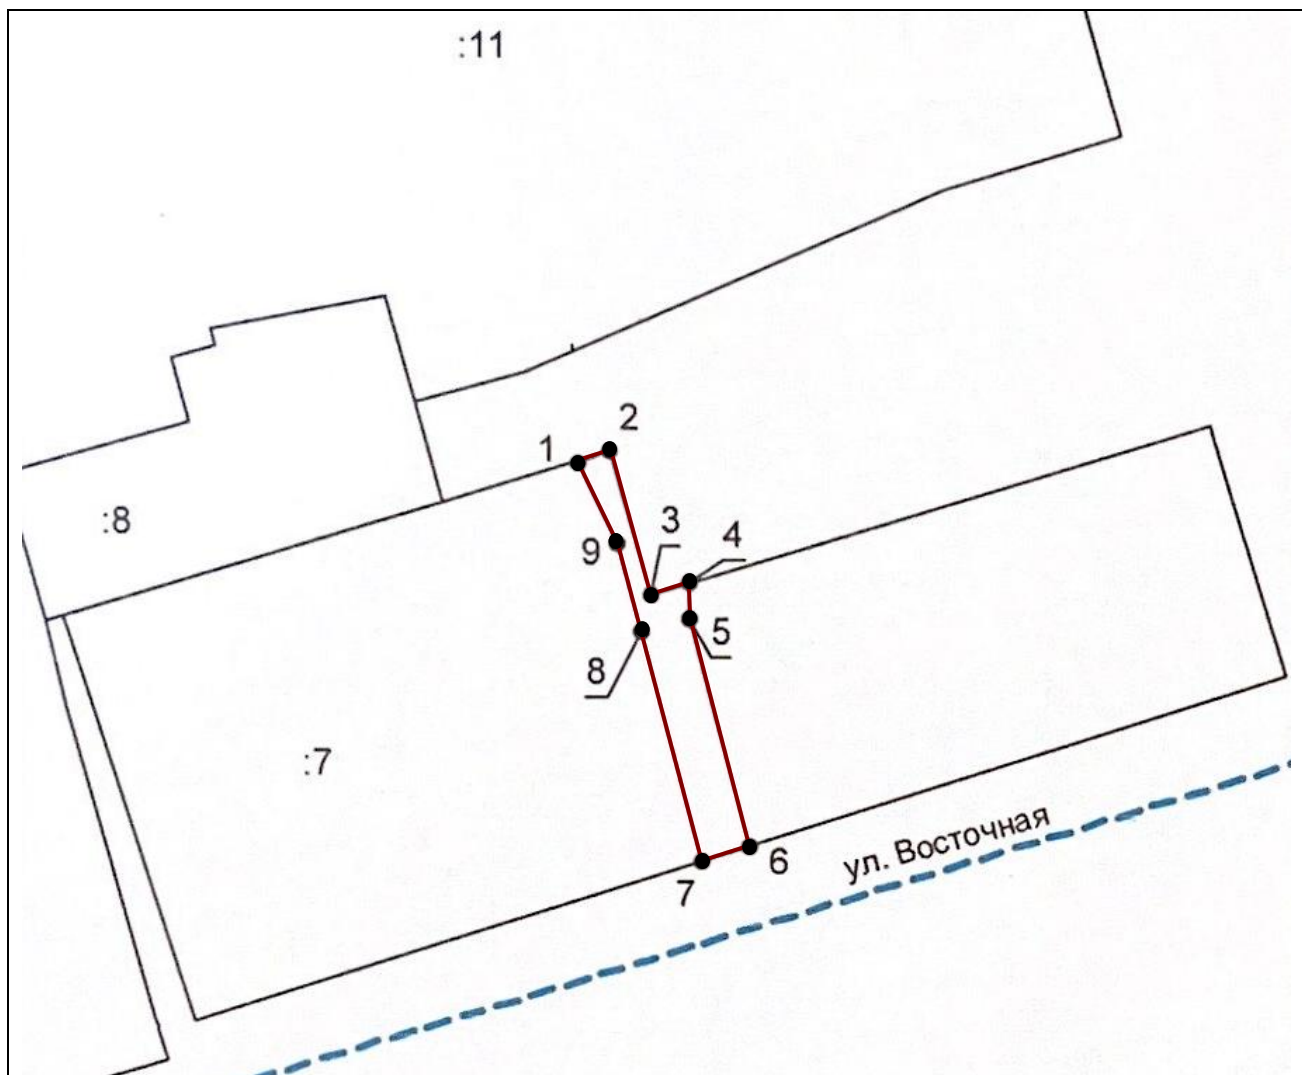

Масштаб 1:500
Система координат: МСК-61

Условные обозначения:

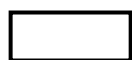

существующие границы, содержащиеся в ЕГРН;



граница устанавливаемого публичного сервитута;

:7

номер существующего земельного участка.