



Основной лист




Выносной лист 1

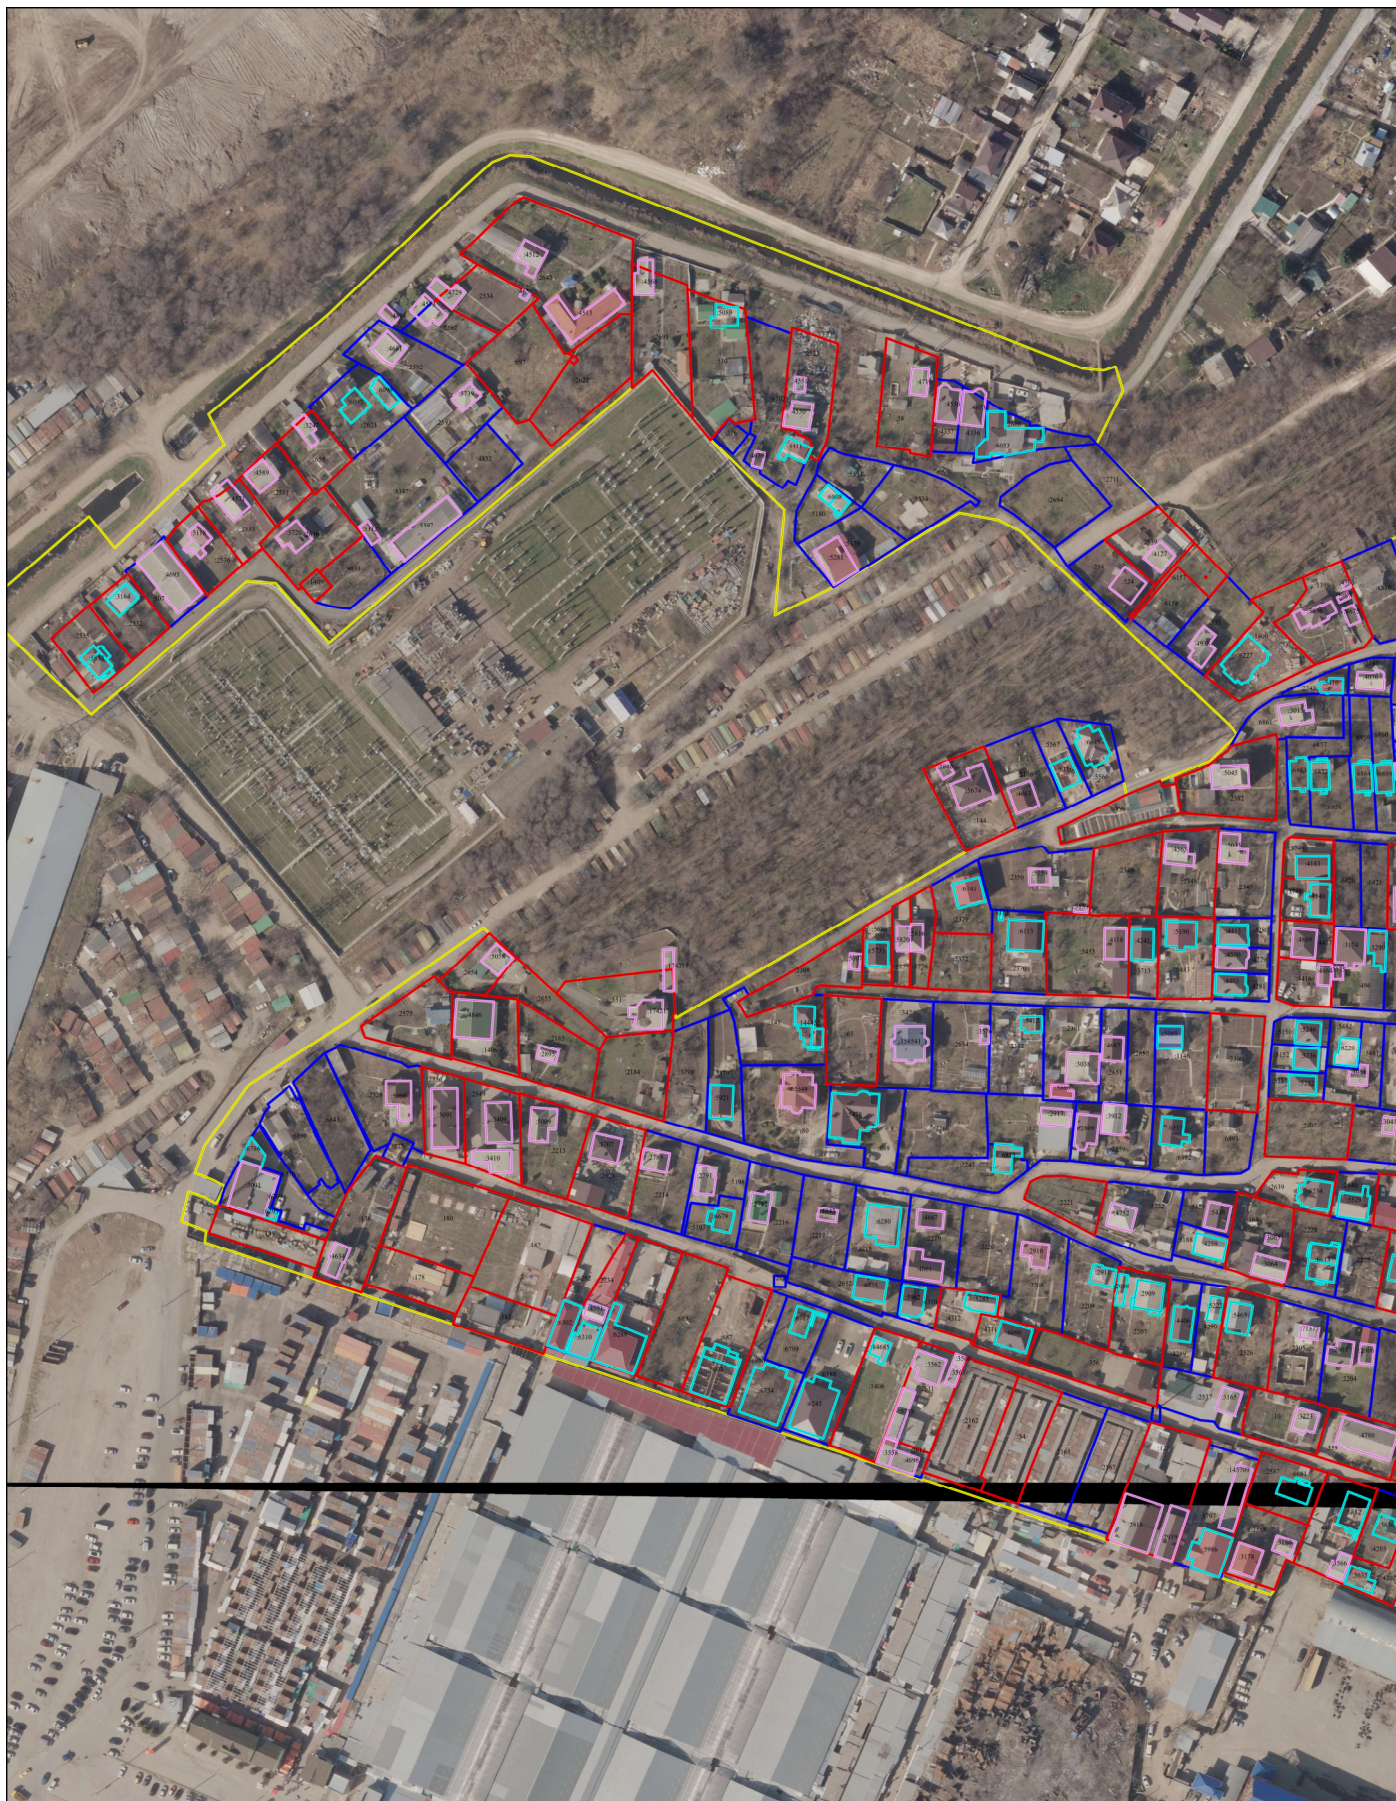



Выносной лит 2

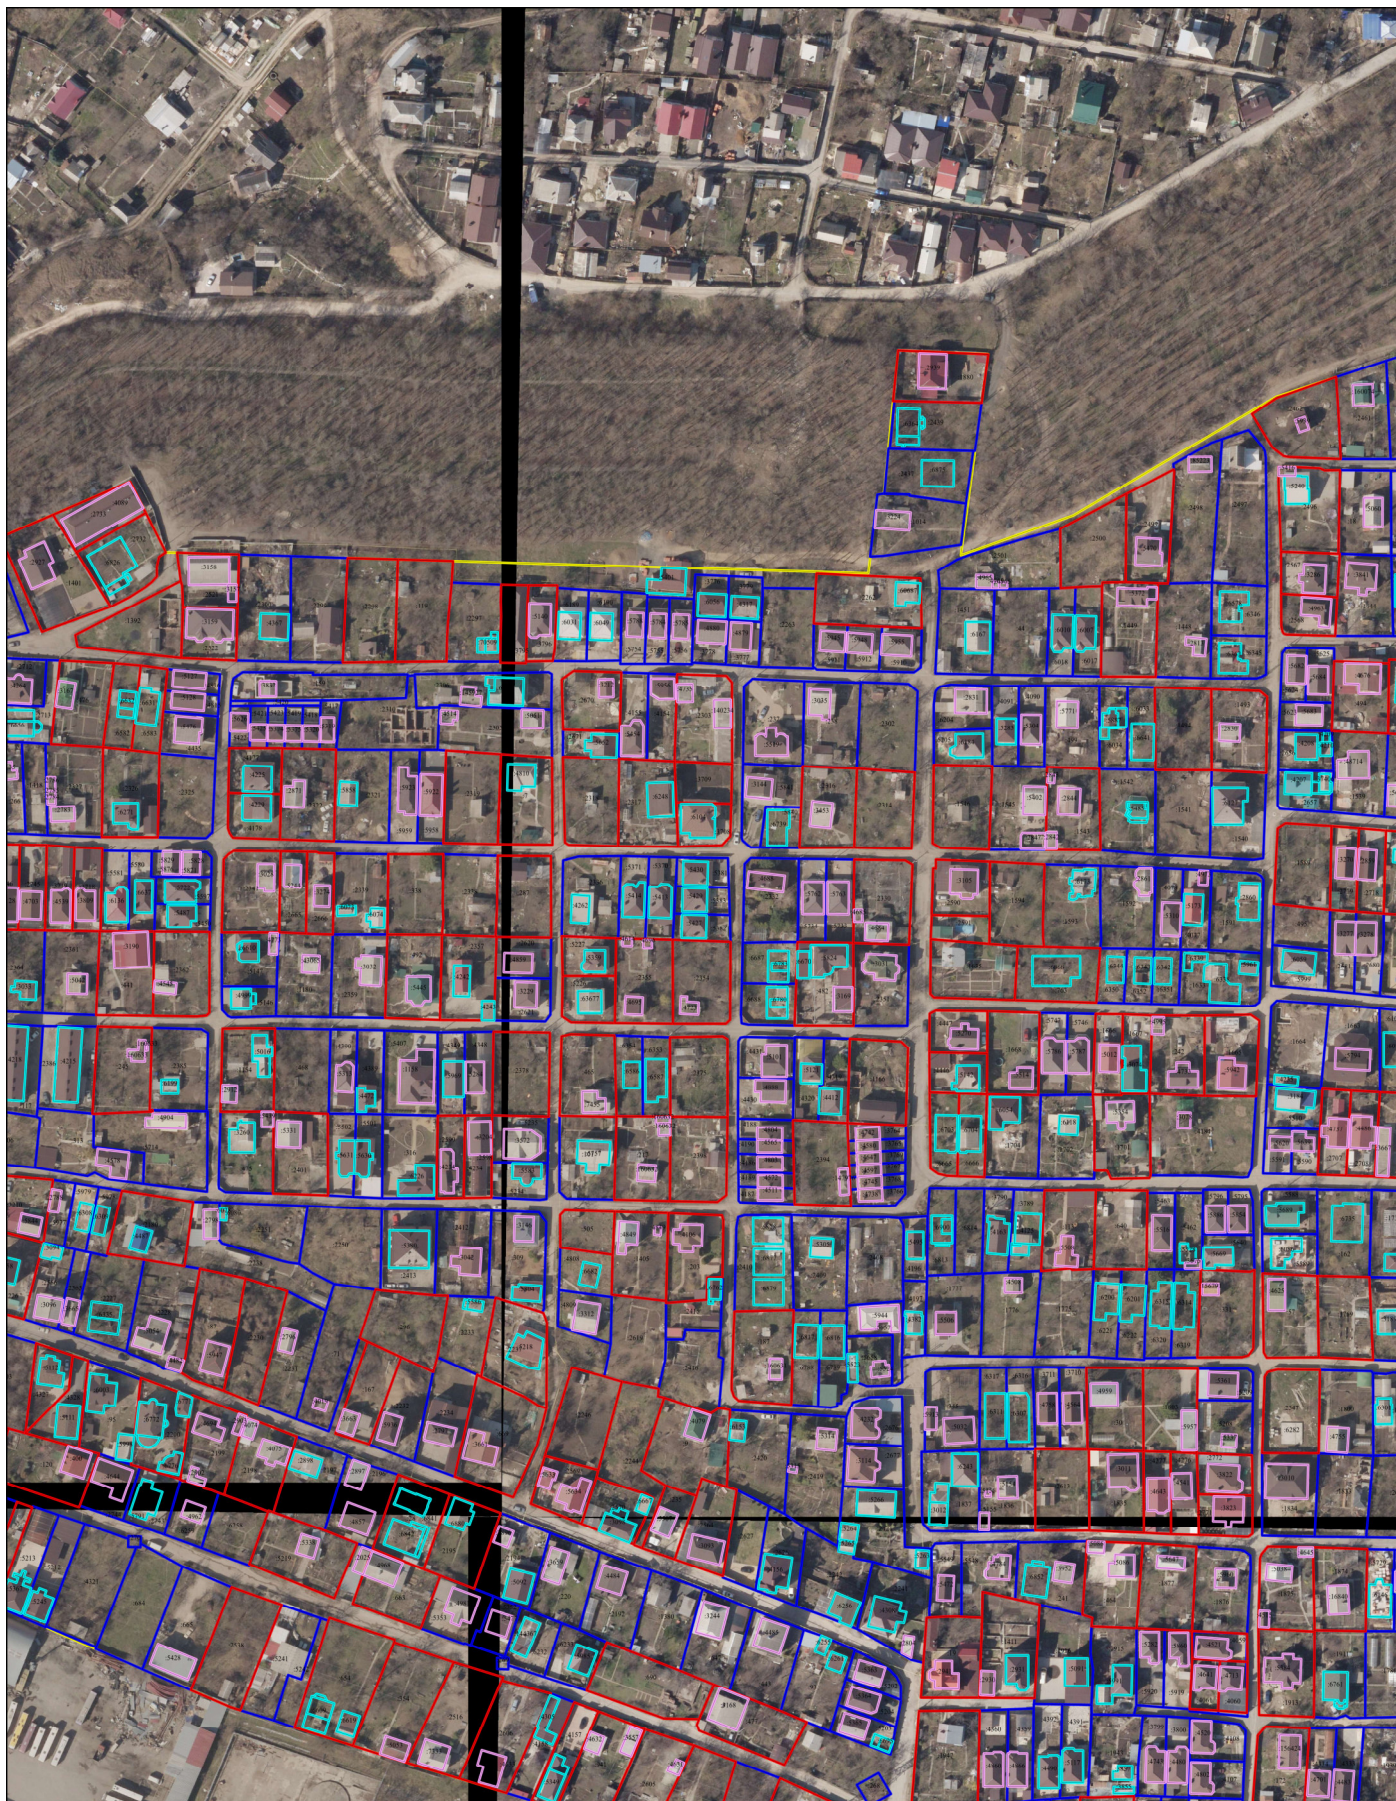


Выносной лист 3

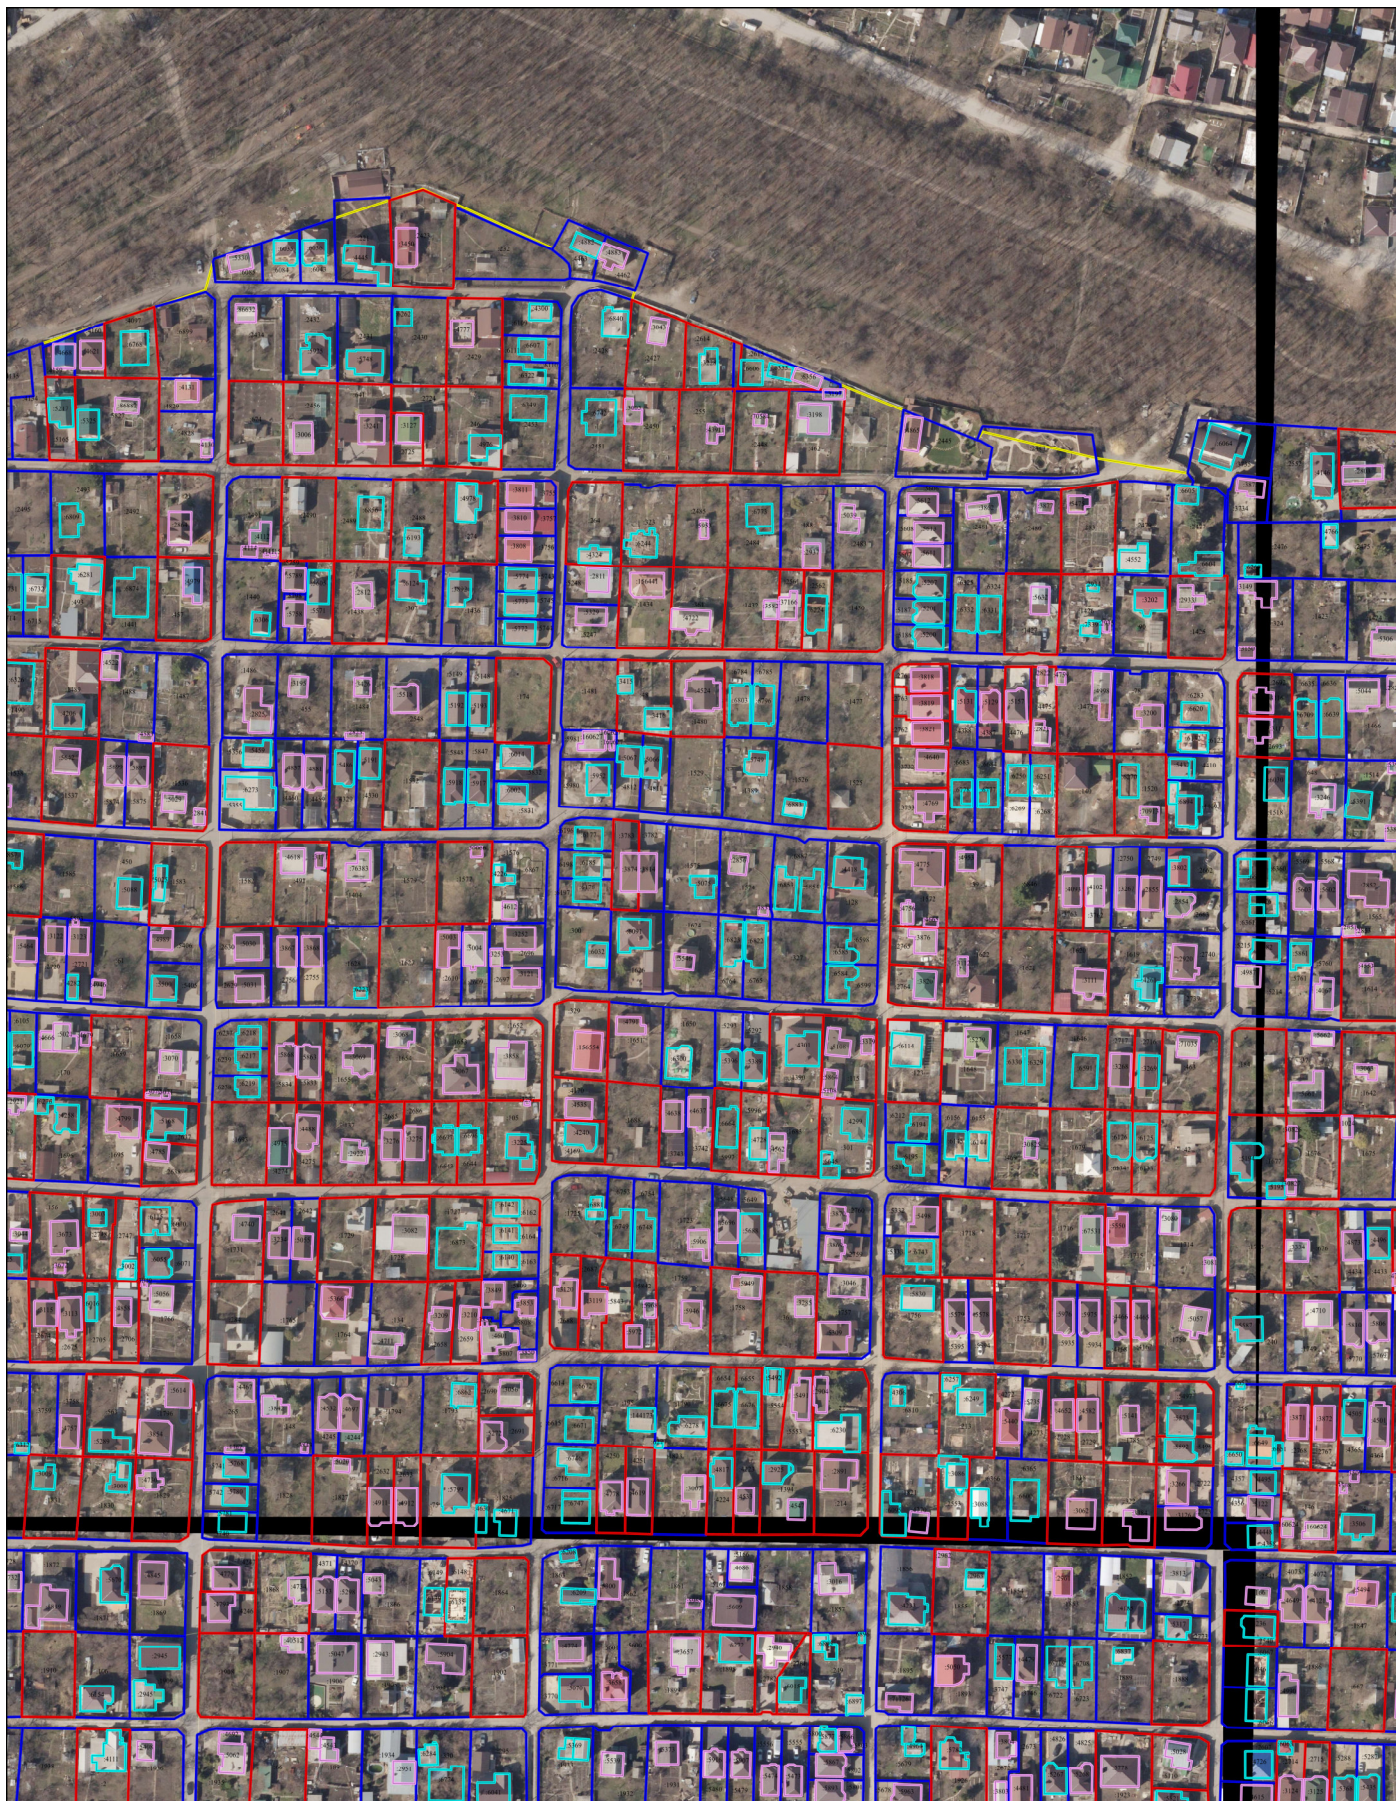

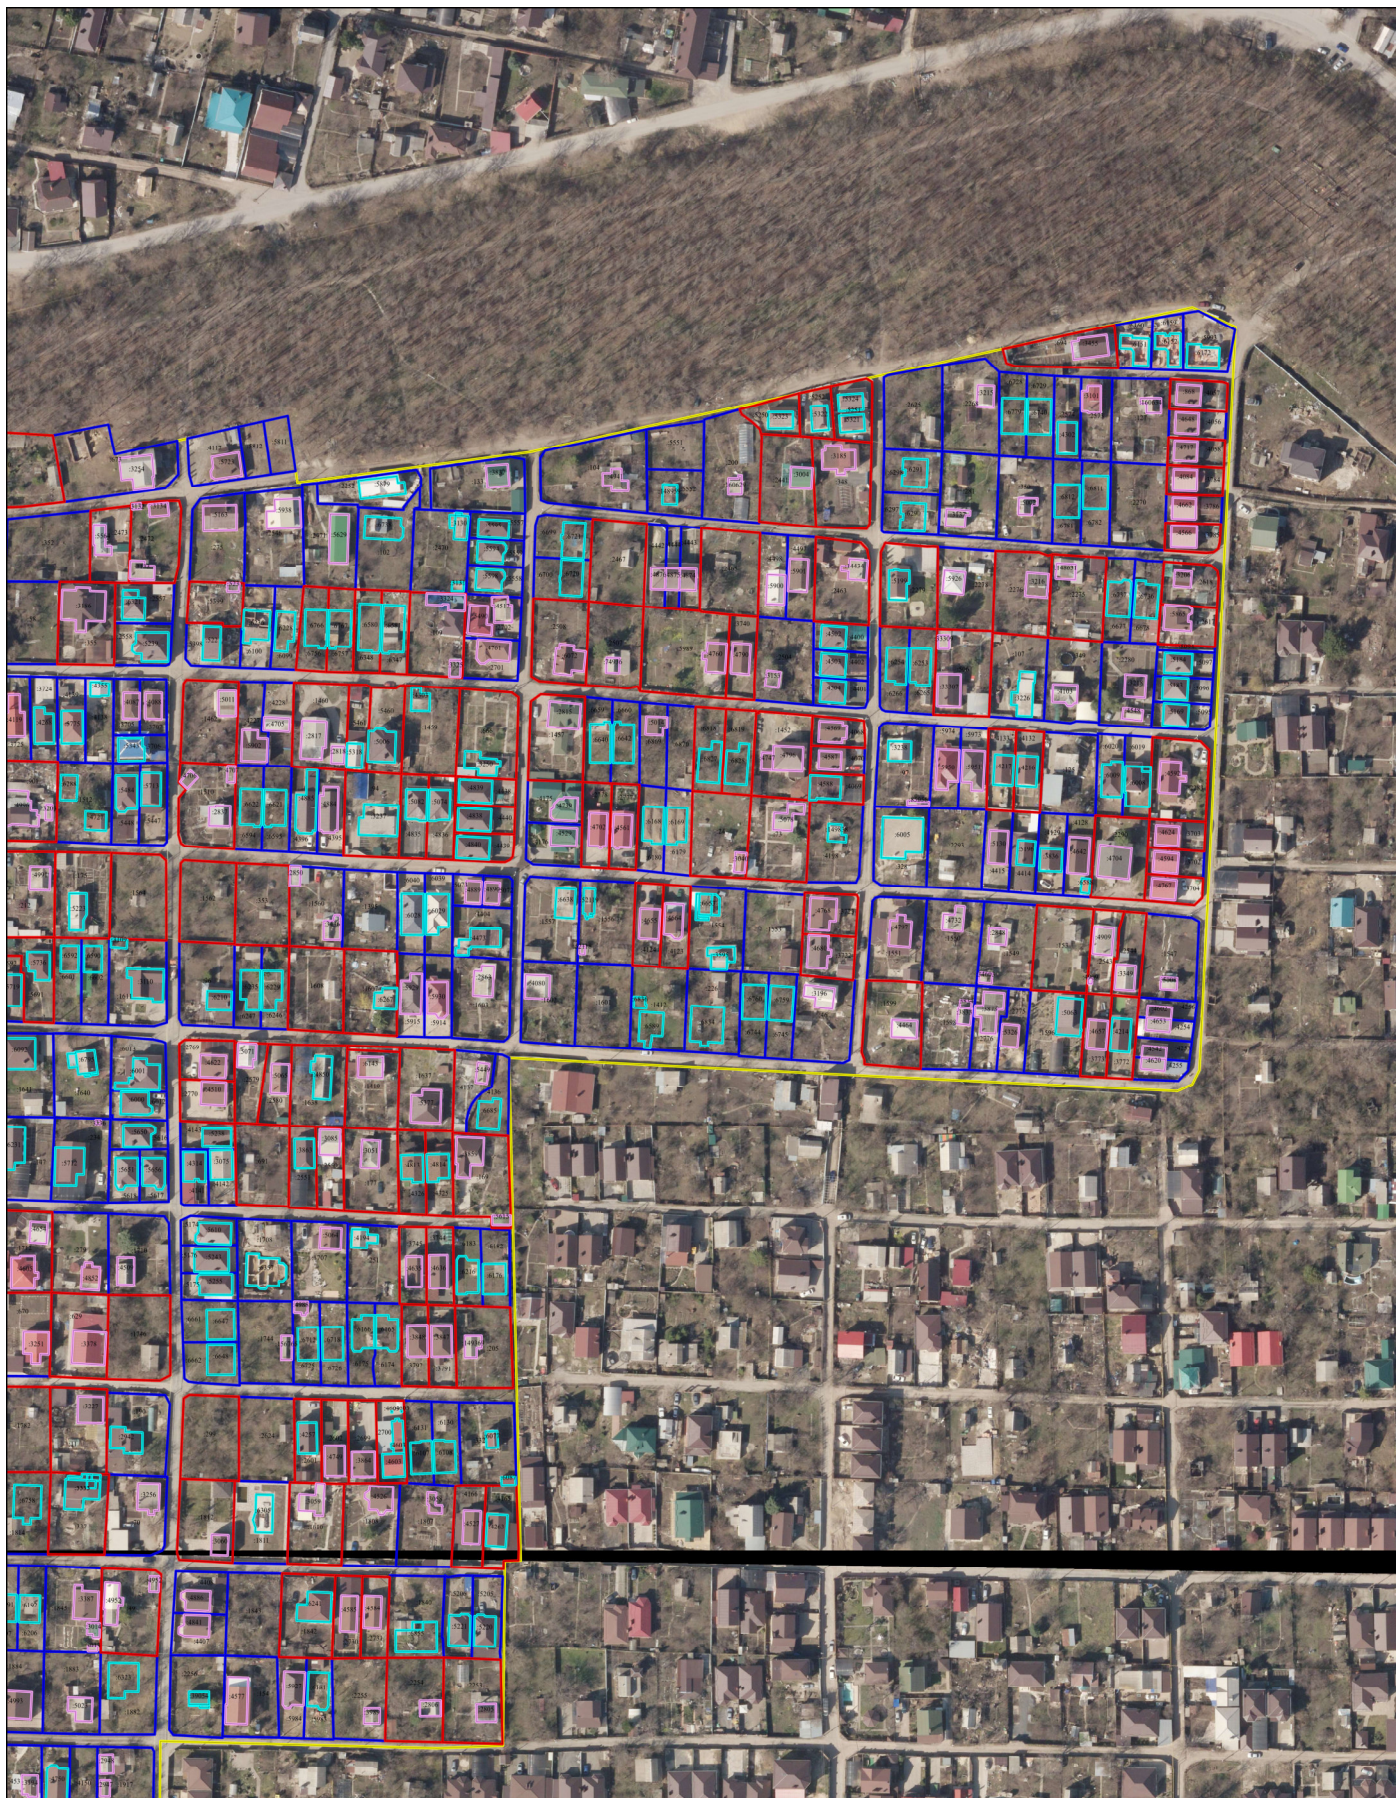

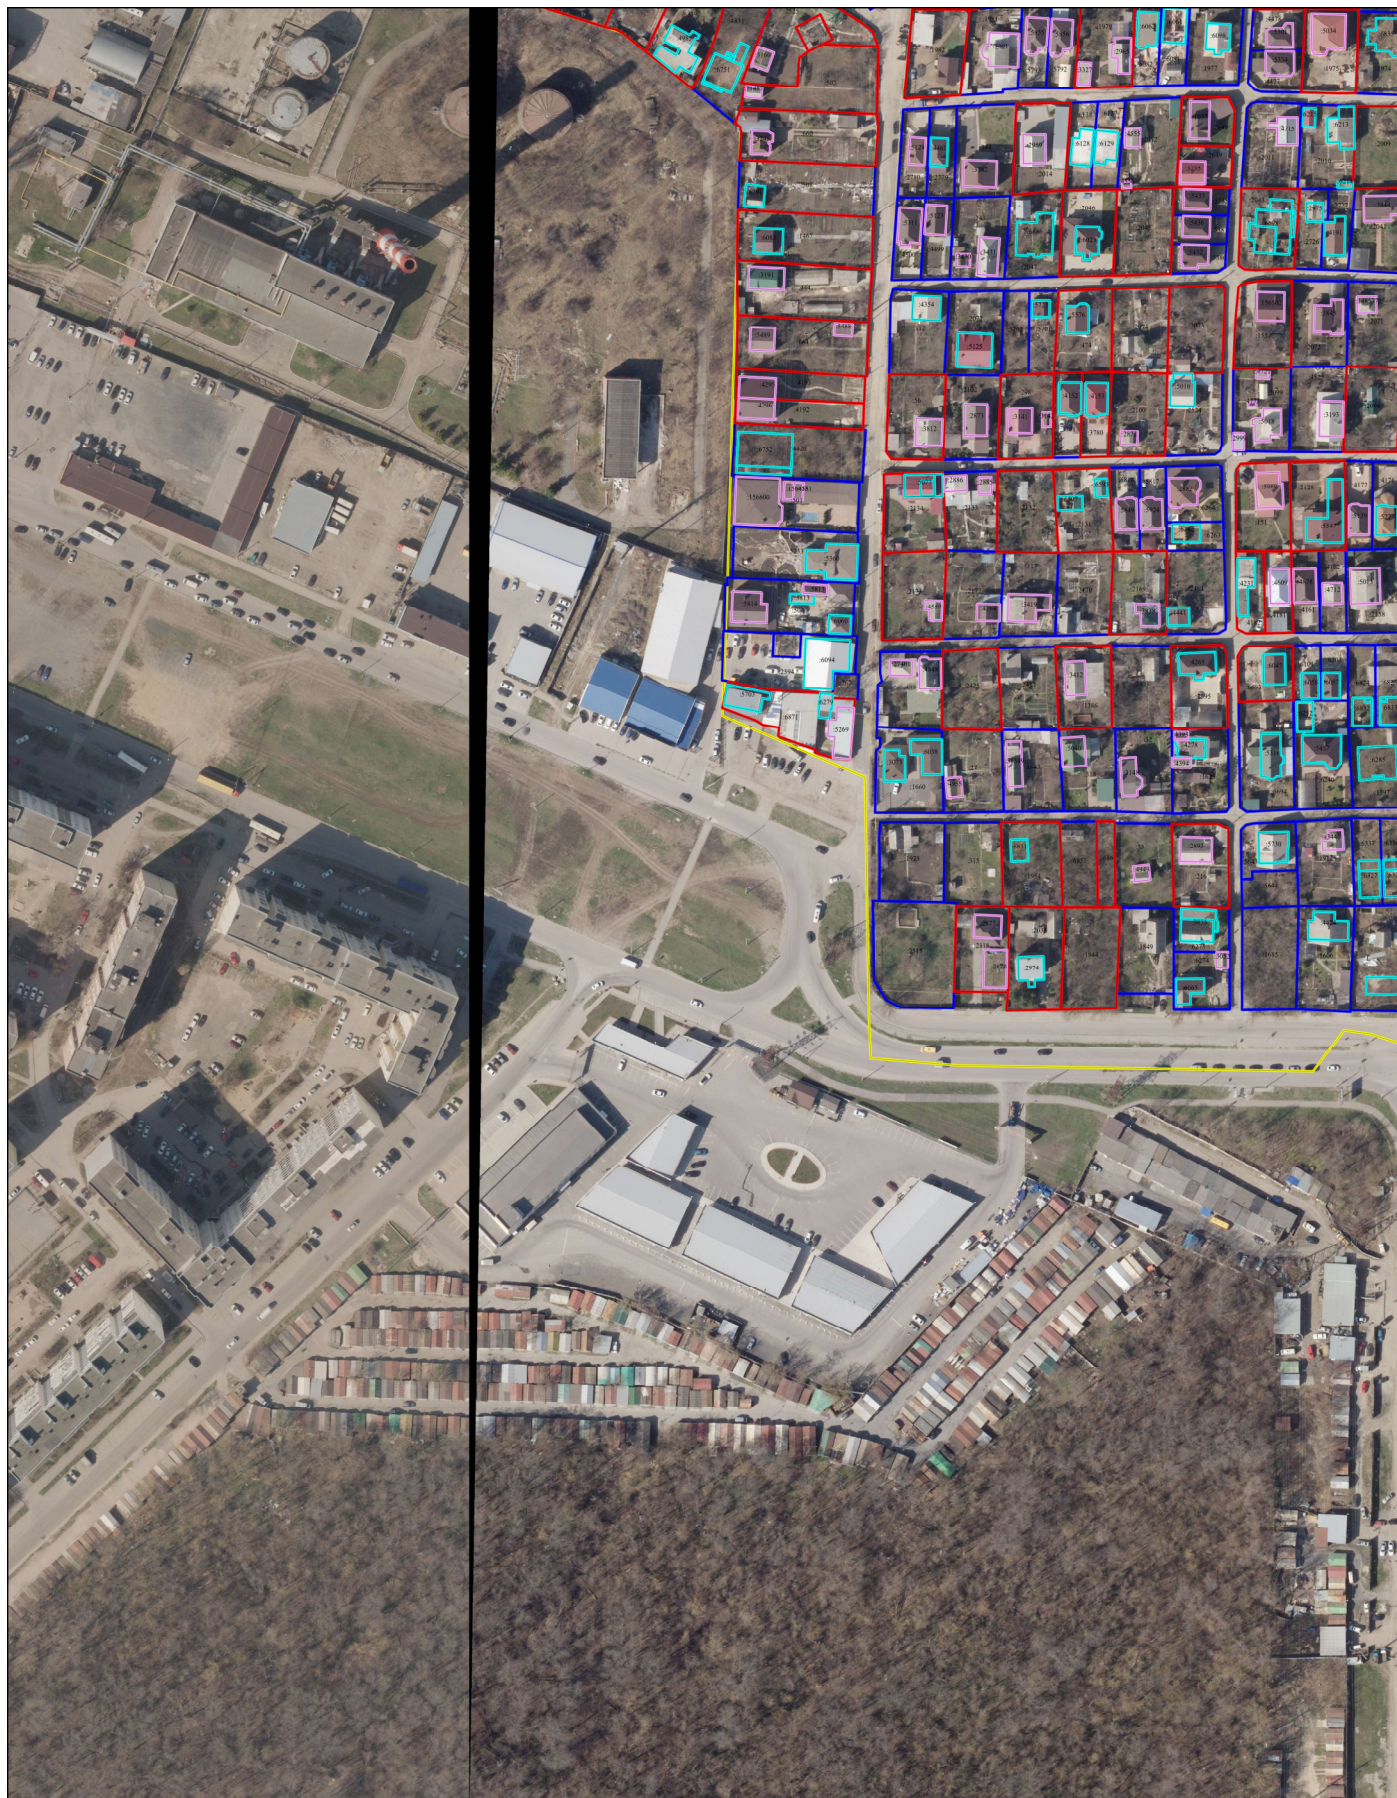

Выносной лист 6

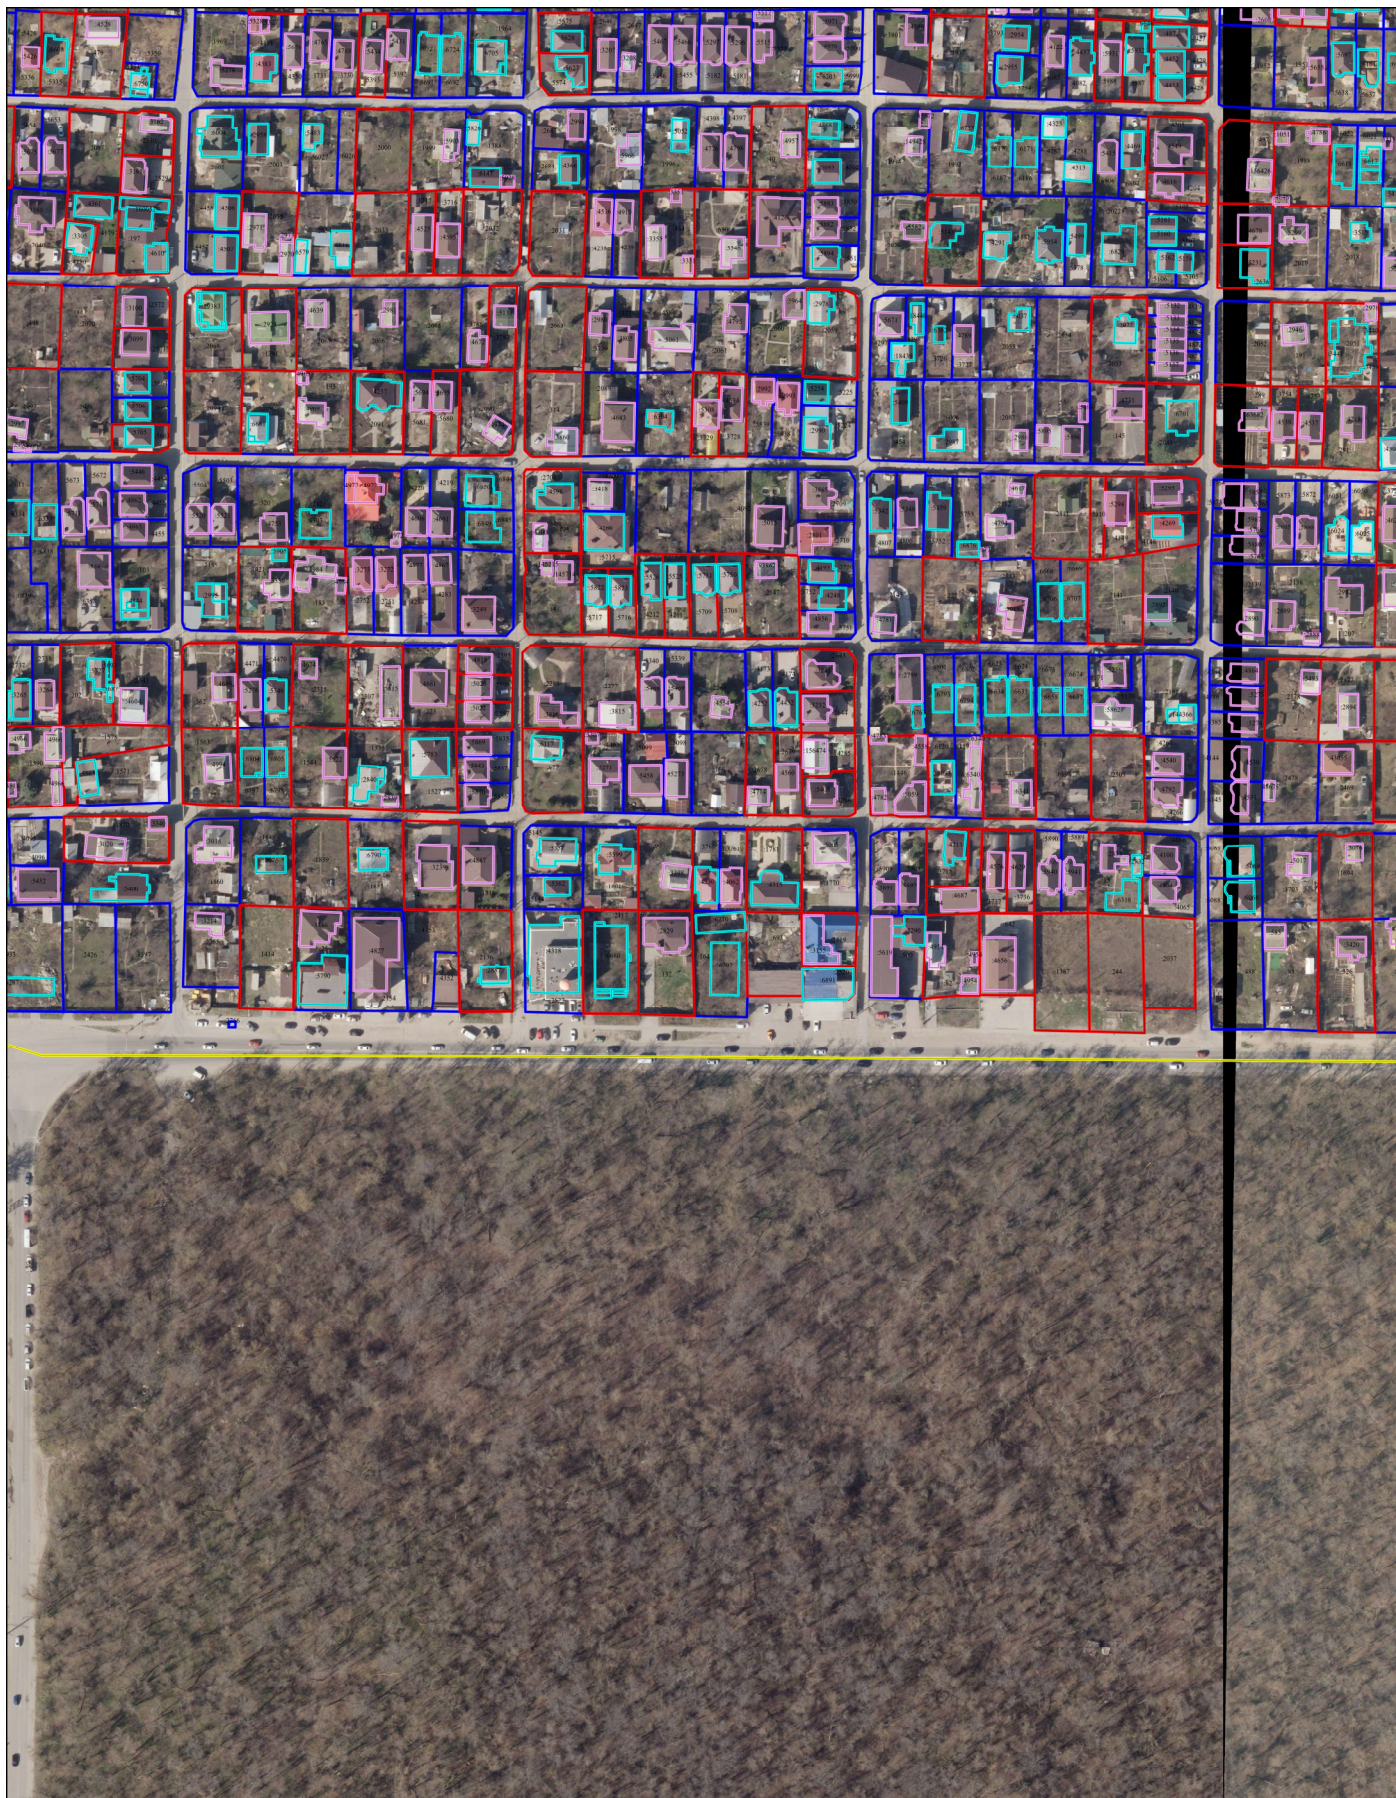

Выносной лист 7



Условные обозначения:

-  граница кадастрового квартала 61:44:0020501
-  граница земельного участка по результатам проведения ККР
-  граница земельного участка по сведениям ЕГРН
-  граница объекта капитального строительства по результатам проведения ККР