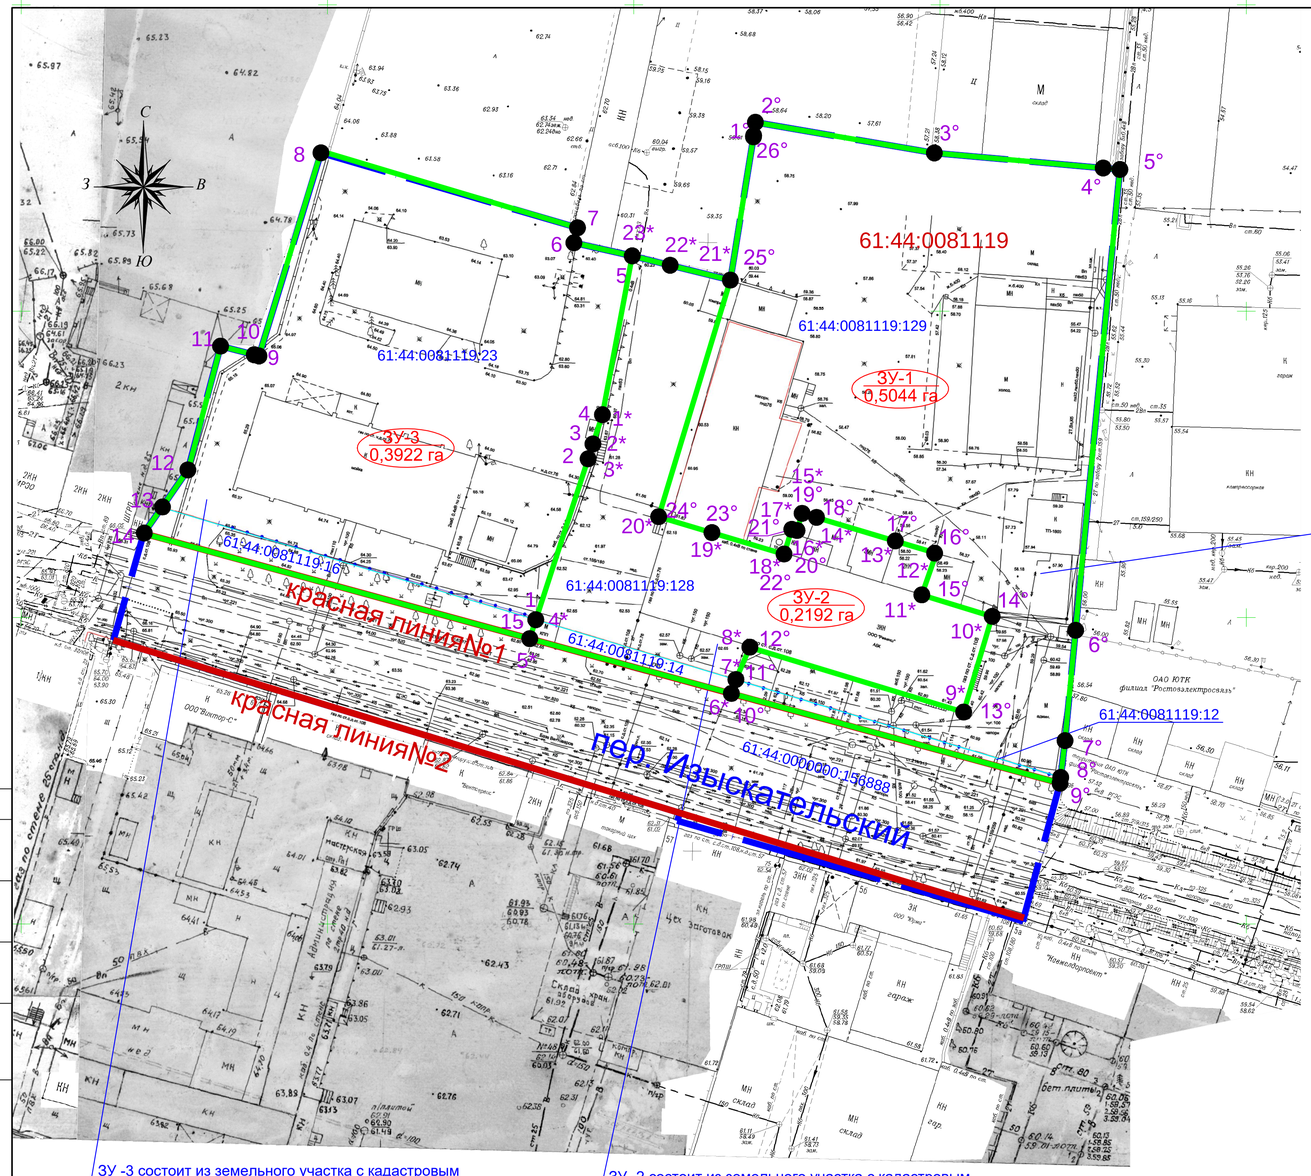


ЗУ -3 состоит из земельного участка с кадастровым номером 61:44:0081119:23 площадью 0,3660 га и земельного участка с кадастровым номером 61:44:0081119:16 площадью 0,0263 га

ЗУ -2 состоит из земельного участка с кадастровым номером 61:44:0081119:128 площадью 0,2095 га и земельного участка с кадастровым номером 61:44:0081119:14 площадью 0,0096 га

ЗУ -1 состоит из земельного участка с кадастровым номером 61:44:0081119:129 площадью 0,4949 га и земельного участка с кадастровым номером 61:44:0081119:12 площадью 0,0094 га

Условные обозначения

- Граница проекта планировки территории, граница проекта межевания территории
- Красные линии, границы планируемых элементов планировочной структуры
- Границы земельных участков, стоящих на кадастровом учете
- Границы образуемых земельных участков

61:44:0021302:8 Кадастровые номера существующих земельных участков

ЗУ-1 / 0,5044 га — Условные номера образуемых земельных участков

61:44:0081119 Номер кадастрового квартала

Каталог координат поворотных границы земельного участка ЗУ1

точка	X,м	Y,м
1°	427978,66	2202219,57
2°	427980,83	2202219,86
3°	427975,83	2202249,07
4°	427973,37	2202276,63
5°	427973,13	2202279,36
6°	427897,90	2202272,12
7°	427879,88	2202270,39
8°	427873,96	2202269,70
9°	427872,97	2202269,58
10°	427887,59	2202215,92
11°	427889,87	2202216,66
12°	427895,15	2202218,94
13°	427884,56	2202253,84
14°	427900,18	2202258,50
15°	427903,69	2202247,01
16°	427010,49	2202249,10
17°	427912,49	2202242,69
18°	427916,33	2202229,82
19°	427916,99	2202227,47
20°	427914,19	2202226,64
21°	427914,38	2202225,79
22°	427910,35	2202224,52
23°	427913,85	2202212,75
24°	427916,44	2202204,05
25°	427955,08	2202215,77
26°	427978,46	2202219,54
Площадь 5044,1 кв.м		

Каталог координат поворотных границы земельного участка ЗУ2

точка	X,м	Y,м
1*	427933,11	2202194,89
2*	427928,34	2202193,34
3*	427925,91	2202192,55
4*	427899,65	2202184,01
5*	427896,56	2202183,02
6*	427887,59	2202215,92
7*	427889,87	2202216,66
8*	427895,15	2202218,94
9*	427884,56	2202253,84
10*	427900,18	2202258,50
11*	427903,69	2202247,01
12*	427910,49	2202249,10
13*	427912,49	2202242,69
14*	427916,33	2202229,82
15*	427916,99	2202227,47
16*	427914,19	2202226,64
17*	427914,38	2202225,79
18*	427910,35	2202224,52
19*	427913,85	2202212,75
20*	427916,44	2202204,05
21*	427955,08	2202215,77
22*	427957,50	2202205,94
23*	427959,03	2202199,75
Площадь 2192,4 кв.м		

Каталог координат поворотных границы земельного участка ЗУ3

точка	X,м	Y,м
1	427899,65	2202184,01
2	427925,91	2202192,55
3	427928,34	2202193,34
4	427933,11	2202194,89
5	427959,03	2202199,75
6	427961,17	2202190,24
7	427963,62	2202190,82
8	427975,85	2202148,94
9	427942,70	2202138,82
10	427942,90	2202138,04
11	427944,31	2202132,55
12	427924,10	2202127,21
13	427917,97	2202122,96
14	427913,73	2202120,00
15	427896,56	2202183,02
Площадь 3922,7 кв.м		

Согласовано

Взамен инв.N

Подпись и дата

Инв.N подл.

Изм.	Кол.уч	Лист	N°док	Подпись	Дата
Директор		Бурлова			
ГАП		Самарина			
Разработал		Самарина			

20п-2018-ПП

Документация по планировке территории (проект планировки территории и проект межевания территории), расположенной в границах пер. Изыскательский - границы существующих земельных участков с кадастровыми номерами: 61:44:0081119:23, 61:44:0081119:128, 61:44:0081119:129.

Проект межевания территории (основная часть)

Стадия	Лист	Листов
ПМ	1	

Чертеж межевания территории (красные линии, границы планировочных элементов планировочной структуры, границы образуемых земельных участков, условные номера образуемых земельных участков) М1:500

ООО "Консультационный центр"

формат А2