


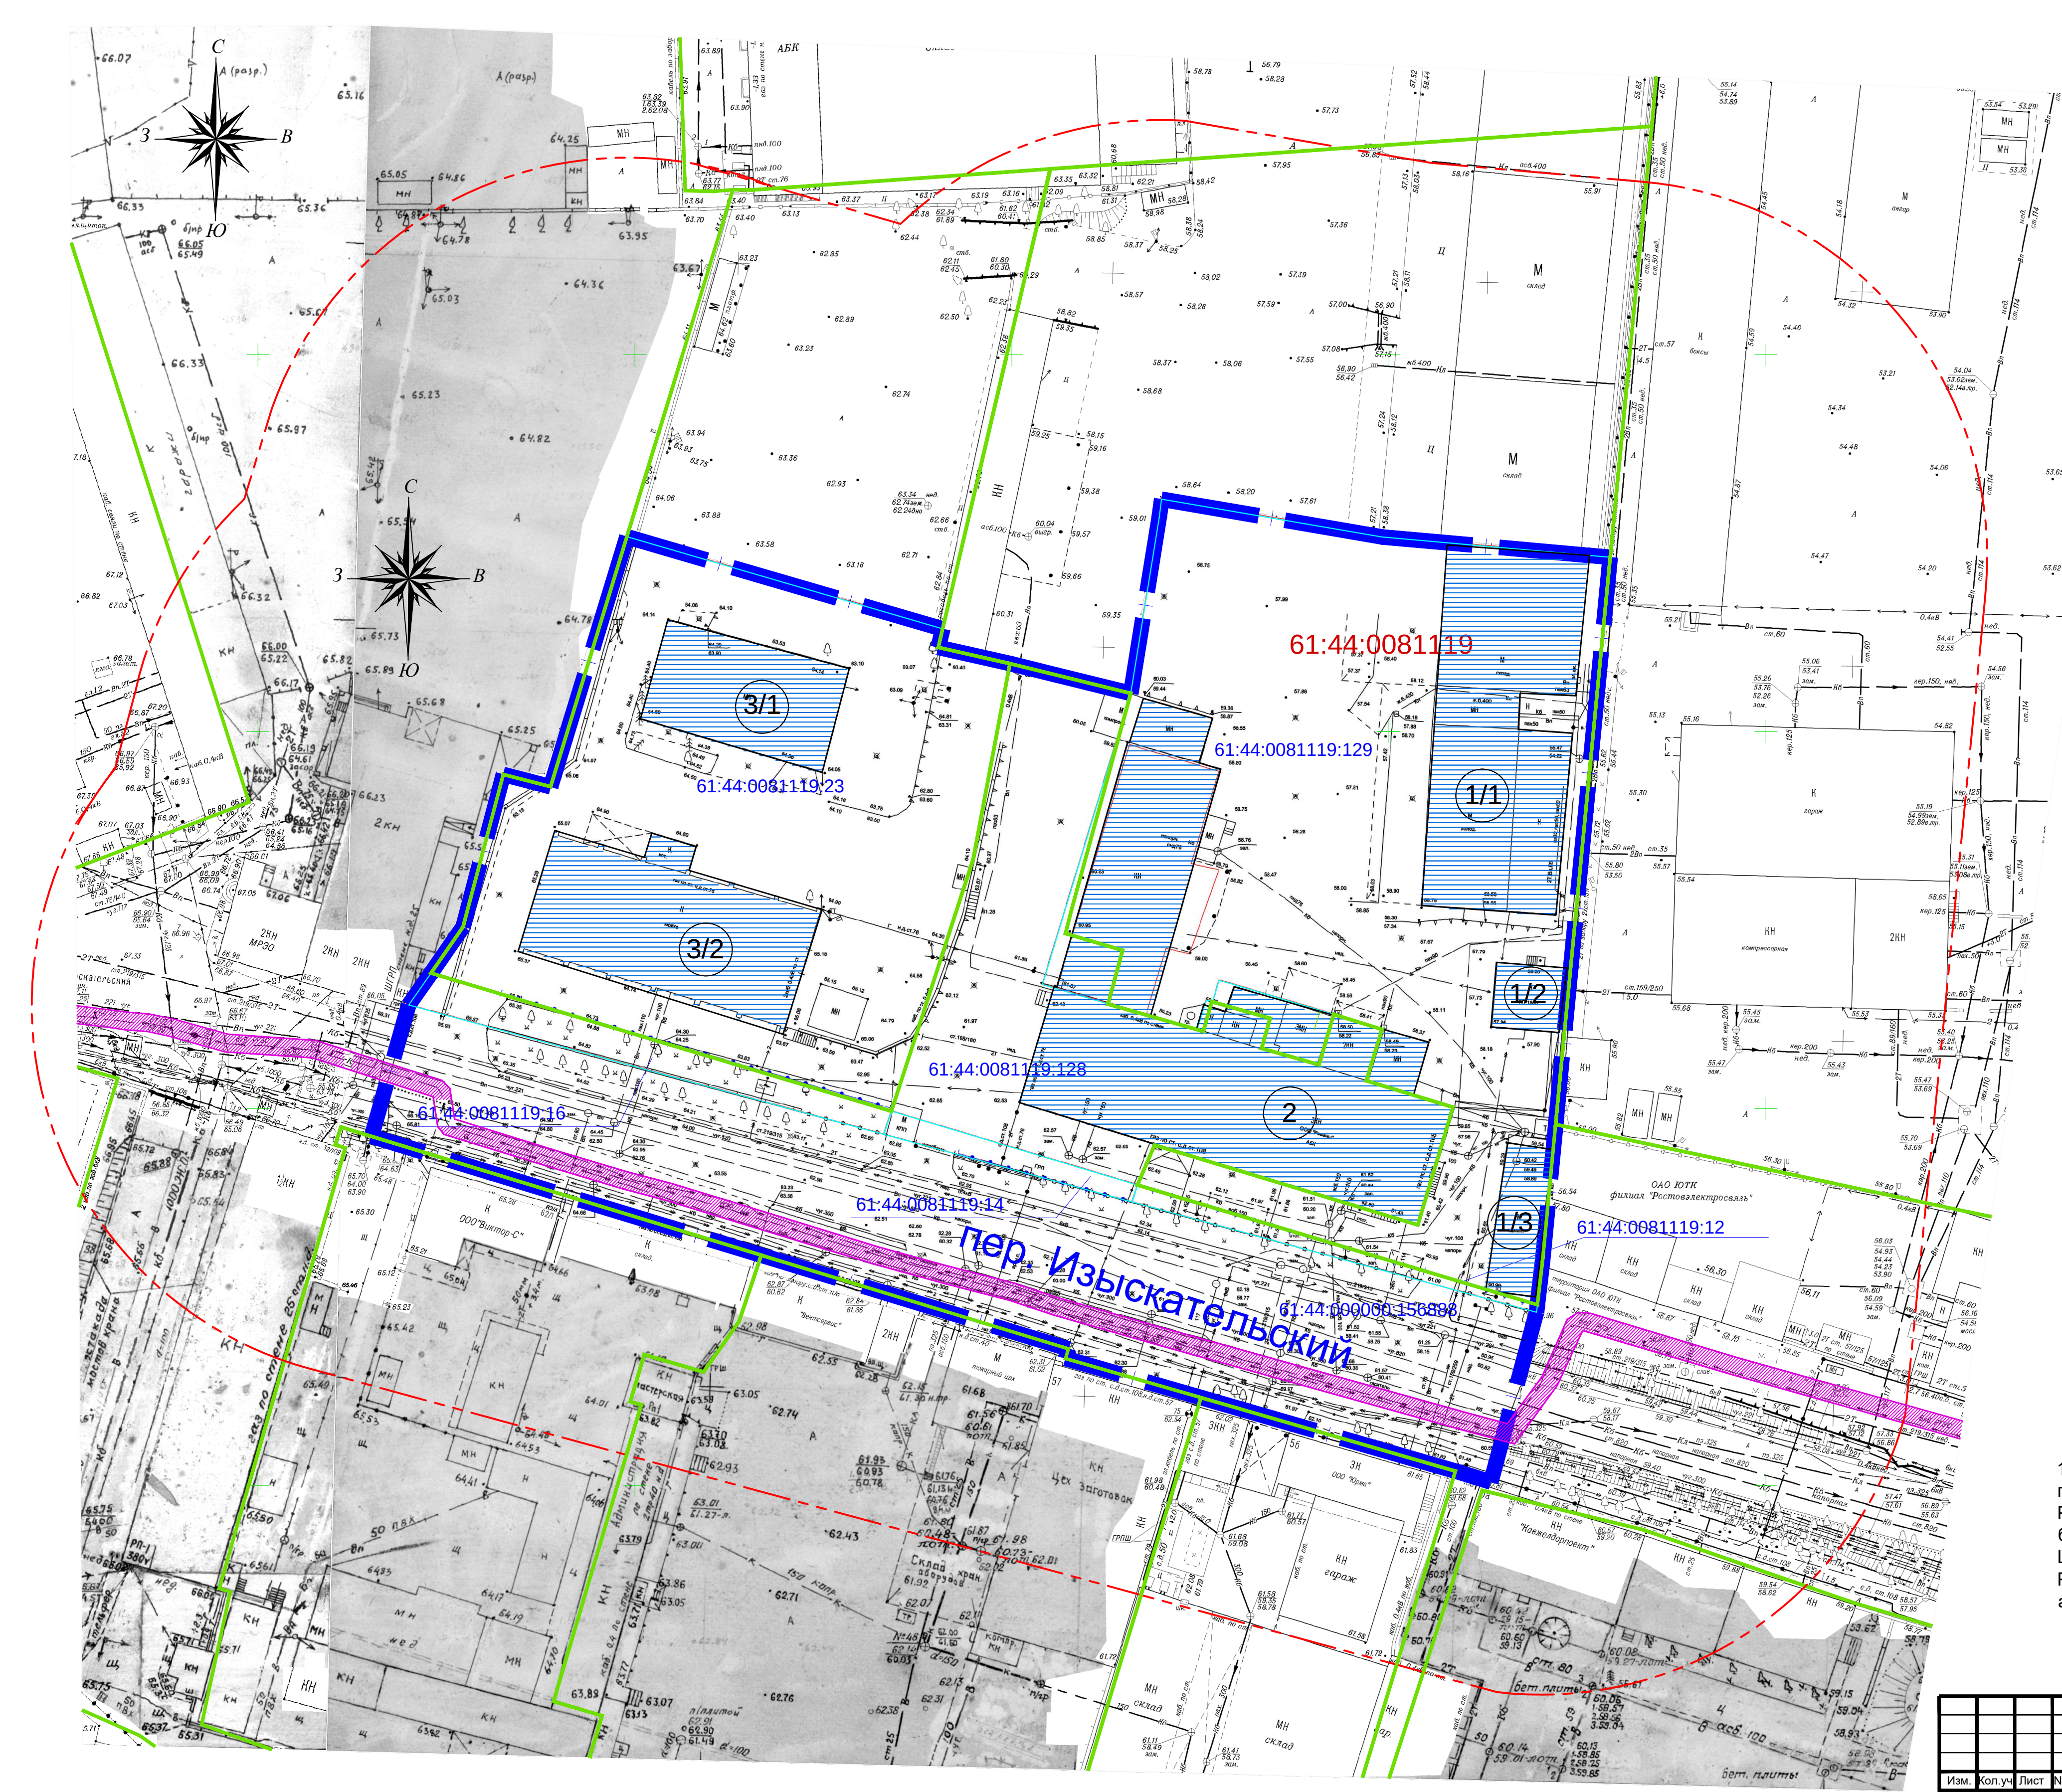

Условные обозначения

- Граница проекта планировки территории и межевания территории
- Существующие объекты капитального строительства
- Границы существующих земельных участков
- Охраняемая зона инженерных коммуникаций
- Границы территорий размещения производственных, коммунальных и иных объектов
- ССЗ радиусом 50м

61:44:0021302:8 Кадастровые номера земельных участков
61:44:0081119 Номер кадастрового квартала

Примечание:

1. Вся территория расположена в границах зоны внешней горизонтальной поверхности аэродрома ОАО "Аэропорт Ростов-на-Дону", в зоне превышения препятствий не более 1:25, приаэродромной территории аэродрома Центральный, приаэродромной территории аэродрома Ростов-Северный, приаэродромной территории, R=50км аэродрома "Роствертол", г. Батайск (справочно).

Согласовано	
Имя Н. подл.	Подпись и дата
Имя Н. подл.	Взамен и №

20п-2018-ПП					
Документация по планировке территории (проект планировки территории и проект межевания территории), расположенной в границах пер. Изыскательский - границы существующих земельных участков с кадастровыми номерами: 61:44.0081119:23, 61:44.0081119:128, 61:44.0081119:129.					
Изм.	Кол.уч.	Лист	№ док.	Подпись	Дата
Директор	Бурлова				
ГАП	Самарина				
Разработал	Самарина				
Проект межевания территории (материалы по обоснованию)				Стадия	Лист
				ПМ	4
Чертеж межевания территории, границы зон с особыми условиями использования территорий, границы существующих земельных участков, местоположение существующих объектов капитального строительства М1:500.				ООО "Консультационный центр"	