


СОГЛАСОВАНО					
Име Н.пол.	Подпись и дата	Взам. име Н			

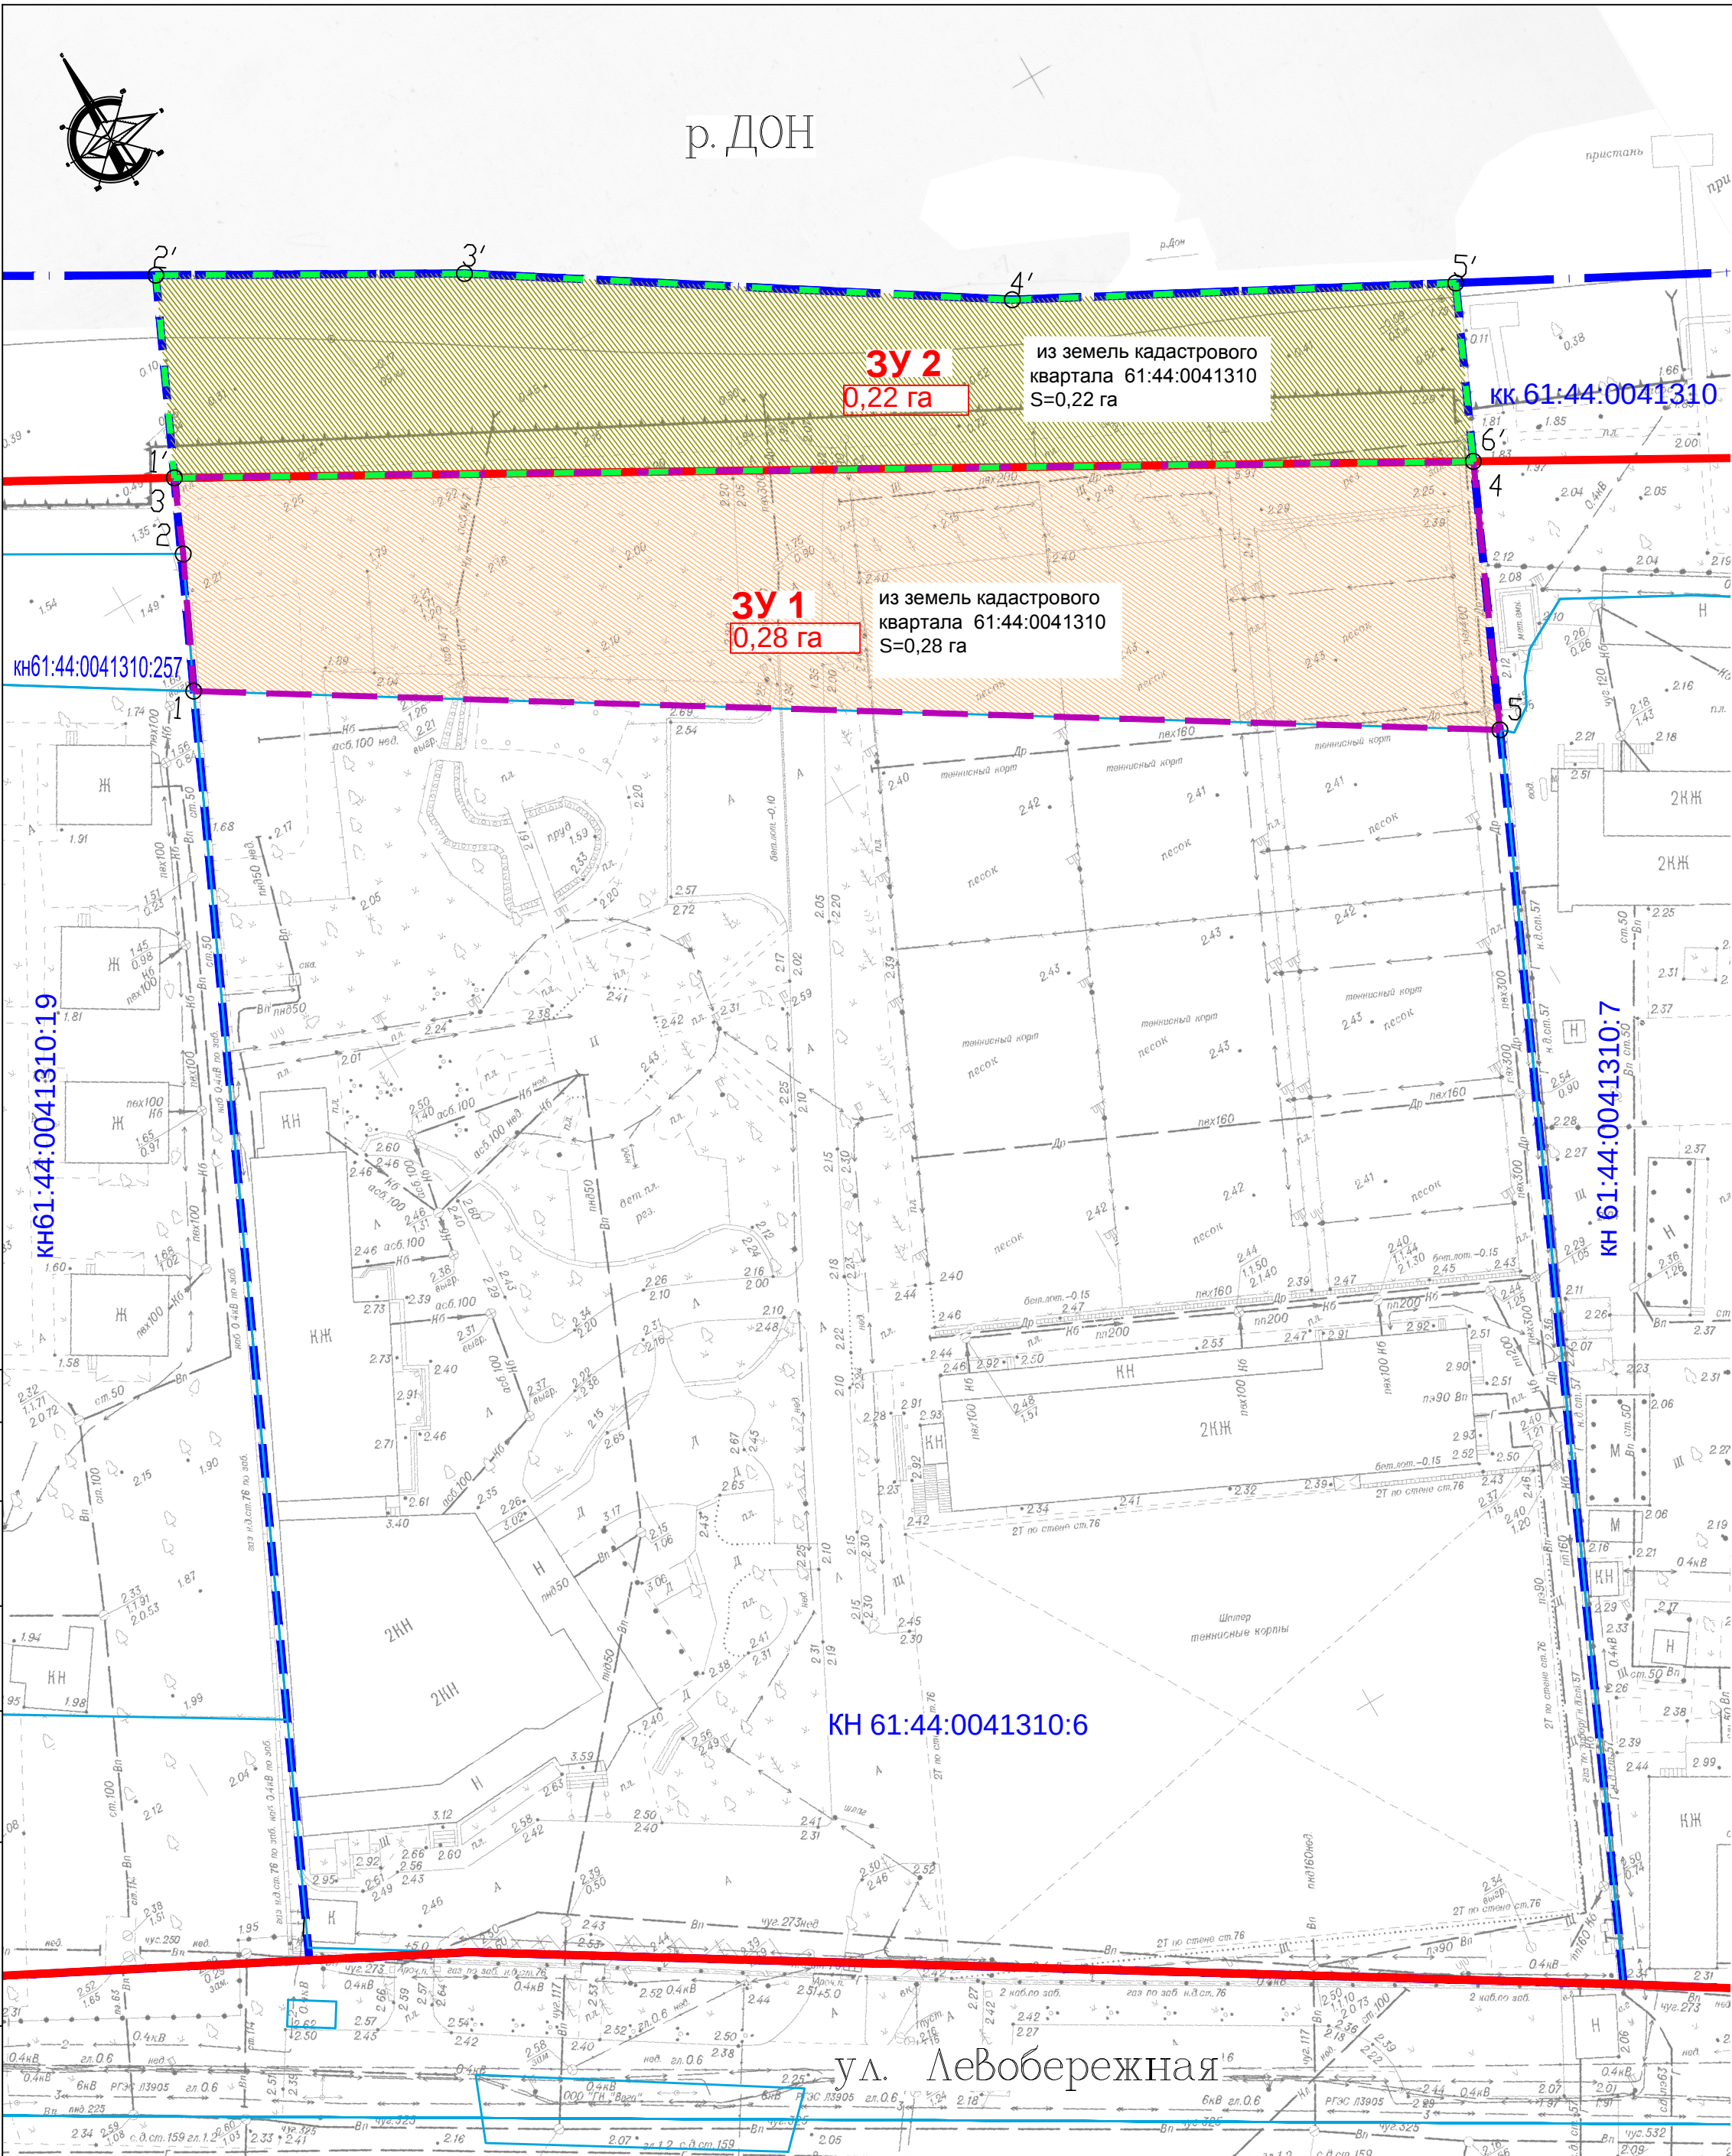

Каталог координат земельного участка 3У1 вид разрешенного использования: лодочная станция				
Точка, №	X	Y	Длина, м	Дирекционный угол
1	420007,36	2207765,00	13,10	27° 16' 10"
2	420019,00	2207771,00	7,30	24° 59' 41"
3	420025,62	2207774,09	123,68	120° 56' 17"
4	419962,04	2207880,17	25,70	206° 1' 38"
5	419938,94	2207868,89	124,39	303° 22' 1"
1	420007,36	2207765,00		

Площадь 2840,71 м²

Каталог координат земельного участка 3У2 вид разрешенного использования: Территория общего пользования: территории озеленения, пешеходные и велосипедные дорожки, технологические дороги и проезды, набережные, спортивные площадки, детские и игровые площадки				
Точка, №	X	Y	Длина, м	Дирекционный угол
1'	420025,62	2207774,09	19,38	26° 27' 31"
2'	420042,97	2207782,72	29,38	121° 20' 44"
3'	420027,68	2207807,81	52,21	124° 24' 32"
4'	419998,18	2207850,89	42,24	119° 30' 3"
5'	419977,37	2207887,66	17,07	206° 1' 38"
6'	419962,04	2207880,17	123,68	300° 56' 17"
1'	420025,62	2207774,09		

Площадь 2171,51 м²

Условные обозначения

- Граница проекта планировки территории
- Граница проекта межевания территории
- Красные линии
- Номера кадастровых кварталов
- Границы и номера земельных участков, поставленных на кадастровый учет
- Границы образуемого земельного участка
- Границы образуемых земельных участков, которые после образования будут относиться к территориям общего пользования
- Условные номера образуемых земельных участков
- Площадь образуемых земельных участков
- Поворотные точки образуемых земельных участков
- Поворотные точки образуемых земельных участков, которые после образования будут относиться к территориям общего пользования

						16-021-ППМ			
						Документация по планировке территории: проект планировки территории в границах: ул. Левобережная-проезд-береговая линия р. Дон - западная граница земельного участка с КН 61:44:0041310:1 и проект межевания территории в границах: ул. Левобережная - западная граница земельного участка с КН 61:44:0041310:7 - береговая линия р. Дон - восточная граница земельного участка с КН 61:44:0041310:19			
ИЗМ.	КОЛ.УЧ	ЛИСТ	Н.ДОК.	ПОДПИСЬ	ДАТА	Проект межевания территории	СТАДИЯ	ЛИСТ	ЛИСТОВ
							ПМ	1	
						Чертеж межевания территории: красные линии, г. границы образуемых земельных участков, образуемые земельные участки, которые после образования будут относиться к территориям общего пользования, условные номера, площади, виды разрешенного использования образуемых земельных участков. М:1:500			
ГАП	Архитектор	Чажаева	Кудинова			АО "РГП" АСО			