
Схема размещения гаражей,
являющихся некапитальными сооружениями, либо стоянки технических средств
или других средств передвижения инвалидов вблизи их места жительства
Октябрьского района города Ростова-на-Дону

N п/п	Условный номер объекта	Адресные ориентиры объекта	Кадастровый номер земельного участка	Вид объекта	Площадь места размещения объекта, квадратных метров
1	1С230	ул. Красноармейская,63/1	нет	стоянка	18

Графическое изображение места (мест) размещения объекта (объектов)

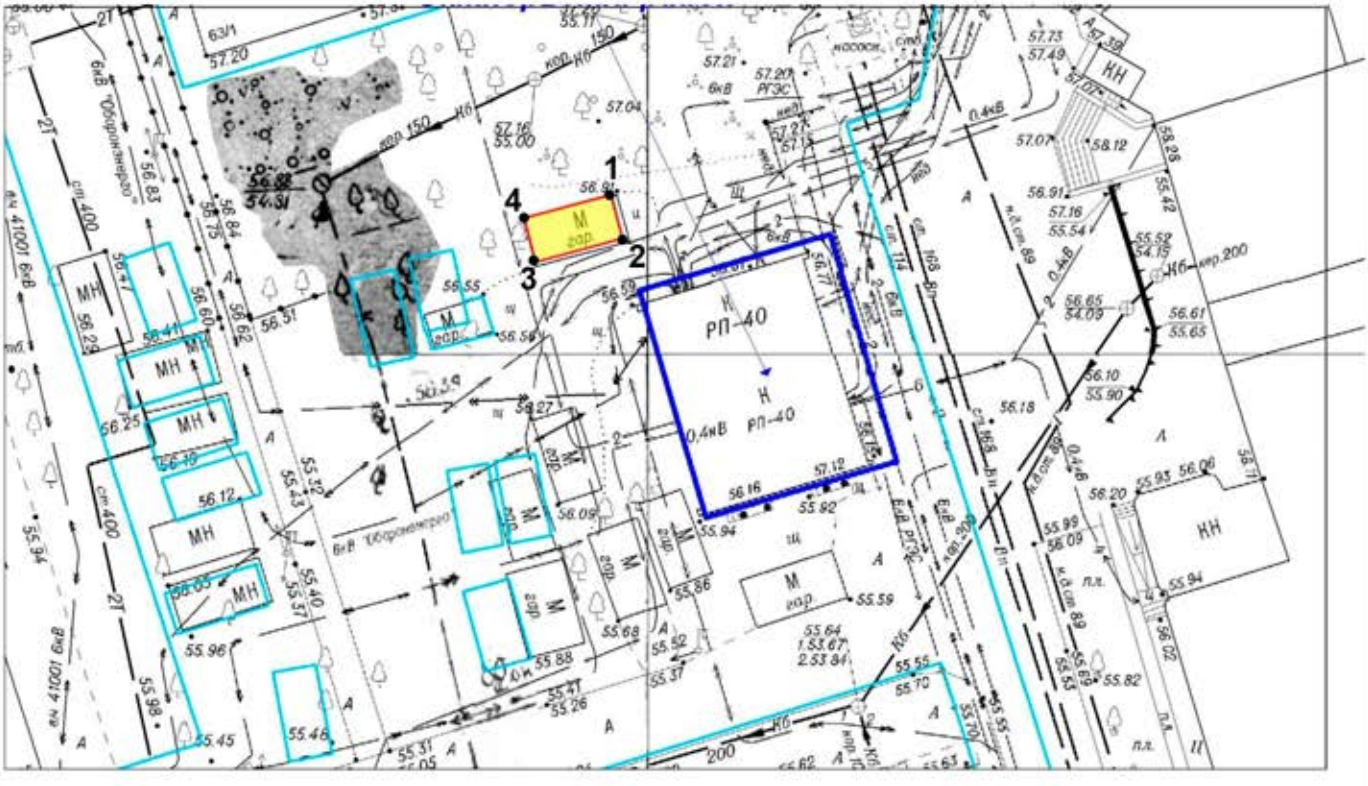

Лист №: 1

Масштаб 1:500

Условные обозначения:

- Место размещения стоянки

1 2 3 4 - Обозначение характерных точек границ земельного участка

- Существующие границы, содержащиеся в ГКН


Условный номер объекта: 1С230

Обозначение характерных точек границ	Координаты	
	X	Y
1	422525.91	2203973.17
2	422522.95	2203973.86
3	422521.54	2203967.96
4	422524.50	2203967.27

Схема размещения гаражей,
являющихся некапитальными сооружениями, либо стоянки технических средств
или других средств передвижения инвалидов вблизи их места жительства
Октябрьского района города Ростова-на-Дону

N п/п	Условный номер объекта	Адресные ориентиры объекта	Кадастровый номер земельного участка	Вид объекта	Площадь места размещения объекта, квадратных метров
1	1Г231	ул. Мечникова, 77-в	61:44:0082032:201	гараж	18

Графическое изображение места (мест) размещения объекта (объектов)

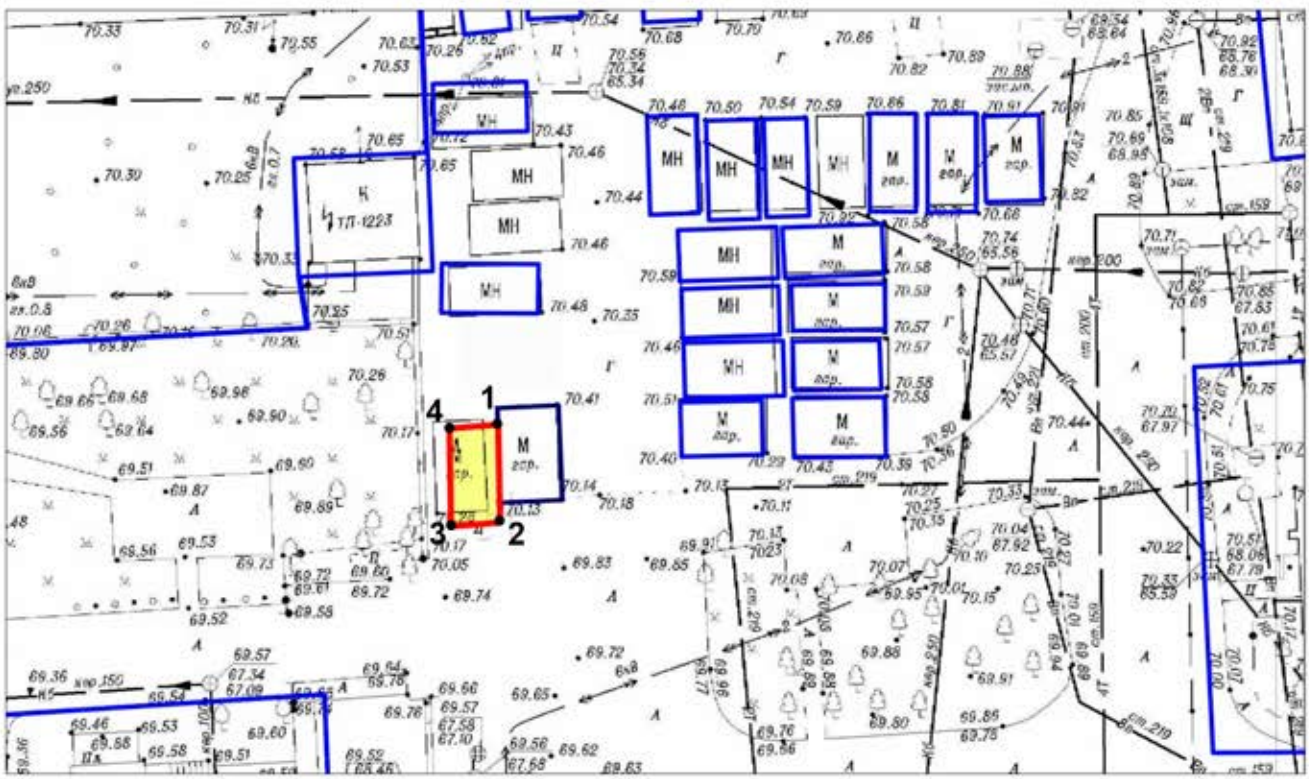

Лист №: 1

Масштаб 1:500

Условные обозначения:

- Место размещения некапитального гаража

1 2 3 4 - Обозначение характерных точек границ земельного участка

- Существующие границы, содержащиеся в ГКН

Условный номер объекта: 1Г231

Обозначение характерных точек границ	Координаты	
	X	Y
1	423634.77	2203452.66
2	423628.37	2203452.62
3	423628.20	2203449.41
4	423634.56	2203449.47

Схема размещения гаражей,
являющихся некапитальными сооружениями, либо стоянки технических средств
или других средств передвижения инвалидов вблизи их места жительства
Октябрьского района города Ростова-на-Дону

N п/п	Условный номер объекта [1]	Адресные ориентиры объекта	Кадастровый номер земельного участка	Вид объекта	Площадь места размещения объекта, квадратных метров
1	1Г232	пер. Семашко, 99/248	61:44:0081909:67	гараж	18

Графическое изображение места (мест) размещения объекта (объектов)



Лист №: 1

Масштаб 1:500

Условные обозначения:

- Место размещения некапитального гаража

1 2 3 4 - Обозначение характерных точек границ земельного участка

- Существующие границы, содержащиеся в ГКН

Условный номер объекта: 1Г232

Обозначение характерных точек границ	Координаты	
	X	Y
1	422738.43	2203534.12
2	422732.65	2203535.74
3	422731.84	2203532.86
4	422737.62	2203531.24

Схема размещения гаражей,
являющихся некапитальными сооружениями, либо стоянки технических средств
или других средств передвижения инвалидов вблизи их места жительства
Октябрьского района города Ростова-на-Дону

N п/п	Условный номер объекта [1]	Адресные ориентиры объекта	Кадастровый номер земельного участка	Вид объекта	Площадь места размещения объекта, квадратных метров
1	1Г233	ул. Текучева,125/200	нет	гараж	18

Графическое изображение места (мест) размещения объекта (объектов)



Лист №: 1

Масштаб 1:500

Условные обозначения:

- Место размещения некапитального гаража

1 2 3 4 - Обозначение характерных точек границ земельного участка

- Существующие границы, содержащиеся в ГКН


Условный номер объекта: 1Г233

Обозначение характерных точек границ	Координаты	
	X	Y
1	423050.72	2202720.55
2	423045.45	2202722.42
3	423044.28	2202719.33
4	423049.55	2202717.46

Схема размещения гаражей,
являющихся некапитальными сооружениями, либо стоянки технических средств
или других средств передвижения инвалидов вблизи их места жительства
Октябрьского района города Ростова-на-Дону

N п/п	Условный номер объекта	Адресные ориентиры объекта	Кадастровый номер земельного участка	Вид объекта	Площадь места размещения объекта, квадратных метров
1	1Г234	ул. Мечникова, 77 "в"	нет	гараж	24

Графическое изображение места (мест) размещения объекта (объектов)

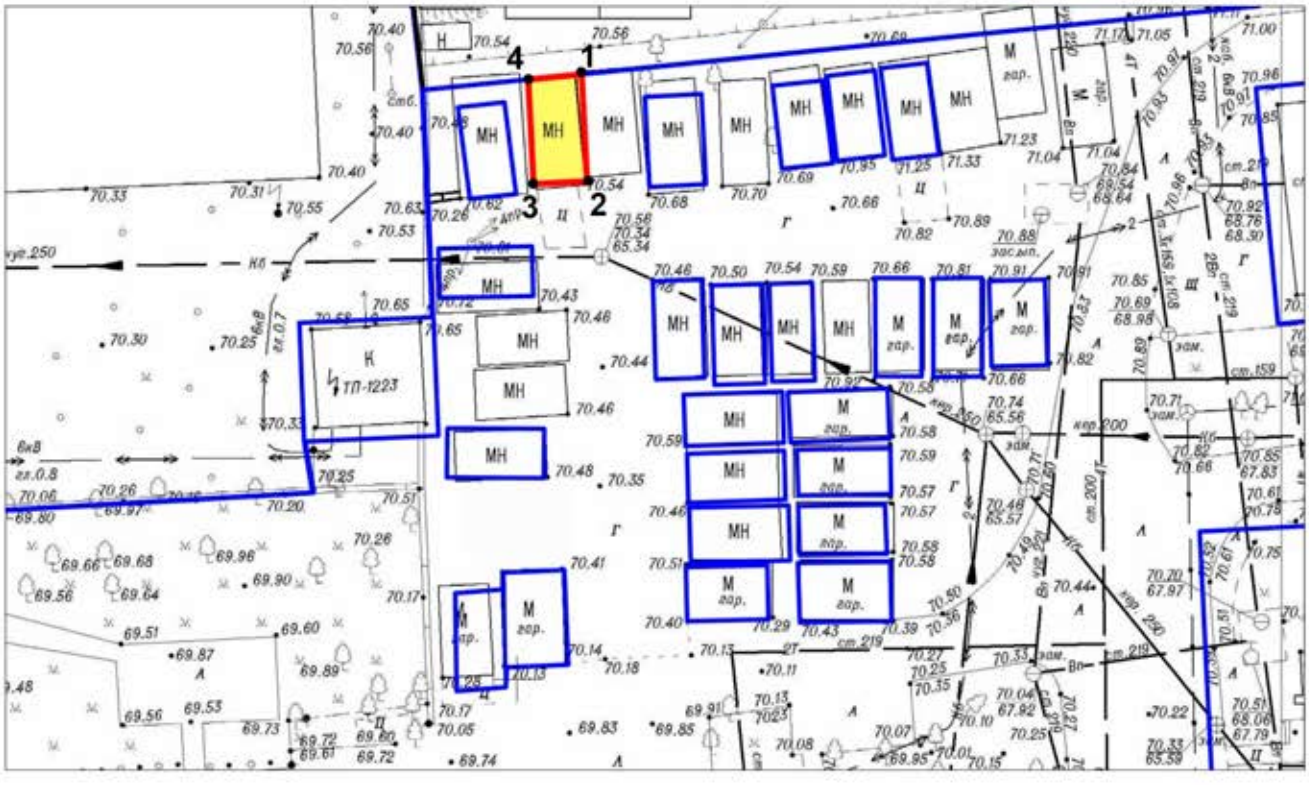

Лист №: 1

Масштаб 1:500

Условные обозначения:

- Место размещения некапитального гаража

1 2 3 4 - Обозначение характерных точек границ земельного участка

- Существующие границы, содержащиеся в ГКН


Условный номер объекта: 1Г234

Обозначение характерных точек границ	Координаты	
	X	Y
1	423668.31	2203458.60
2	423661.31	2203458.78
3	423661.22	2203455.27
4	423668.07	2203455.10

Схема размещения гаражей,
являющихся некапитальными сооружениями, либо стоянки технических средств
или других средств передвижения инвалидов вблизи их места жительства
Октябрьского района города Ростова-на-Дону

N п/п	Условный номер объекта [1]	Адресные ориентиры объекта	Кадастровый номер земельного участка	Вид объекта	Площадь места размещения объекта, квадратных метров
1	1Г235	ул. Немировича-Данченко, 76/3	61:44:0082322:78	гараж	20

Графическое изображение места (мест) размещения объекта (объектов)

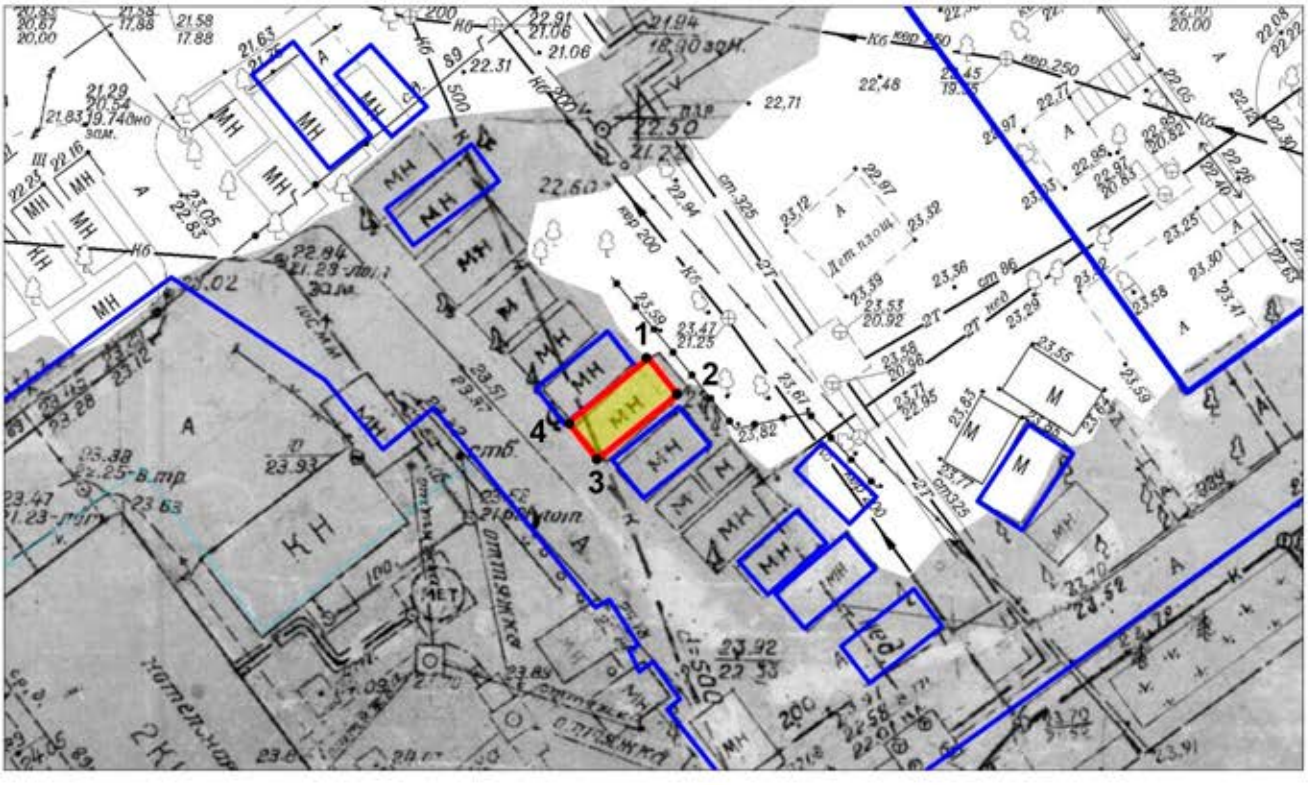

Лист №: 1

Масштаб 1:500

Условные обозначения:

- Место размещения некапитального гаража

1 2 3 4 - Обозначение характерных точек границ земельного участка

- Существующие границы, содержащиеся в ГКН


Условный номер объекта: 1Г235

Обозначение характерных точек границ	Координаты	
	X	Y
1	426089.28	2202466.20
2	426086.85	2202468.03
3	426082.76	2202462.69
4	426085.19	2202460.86

Схема размещения гаражей,
являющихся некапитальными сооружениями, либо стоянки технических средств
или других средств передвижения инвалидов вблизи их места жительства
Октябрьского района города Ростова-на-Дону

N п/п	Условный номер объекта	Адресные ориентиры объекта	Кадастровый номер земельного участка	Вид объекта	Площадь места размещения объекта, квадратных метров
1	1С236	пр-кт Ленина, 93	нет	стоянка	13

Графическое изображение места (мест) размещения объекта (объектов)

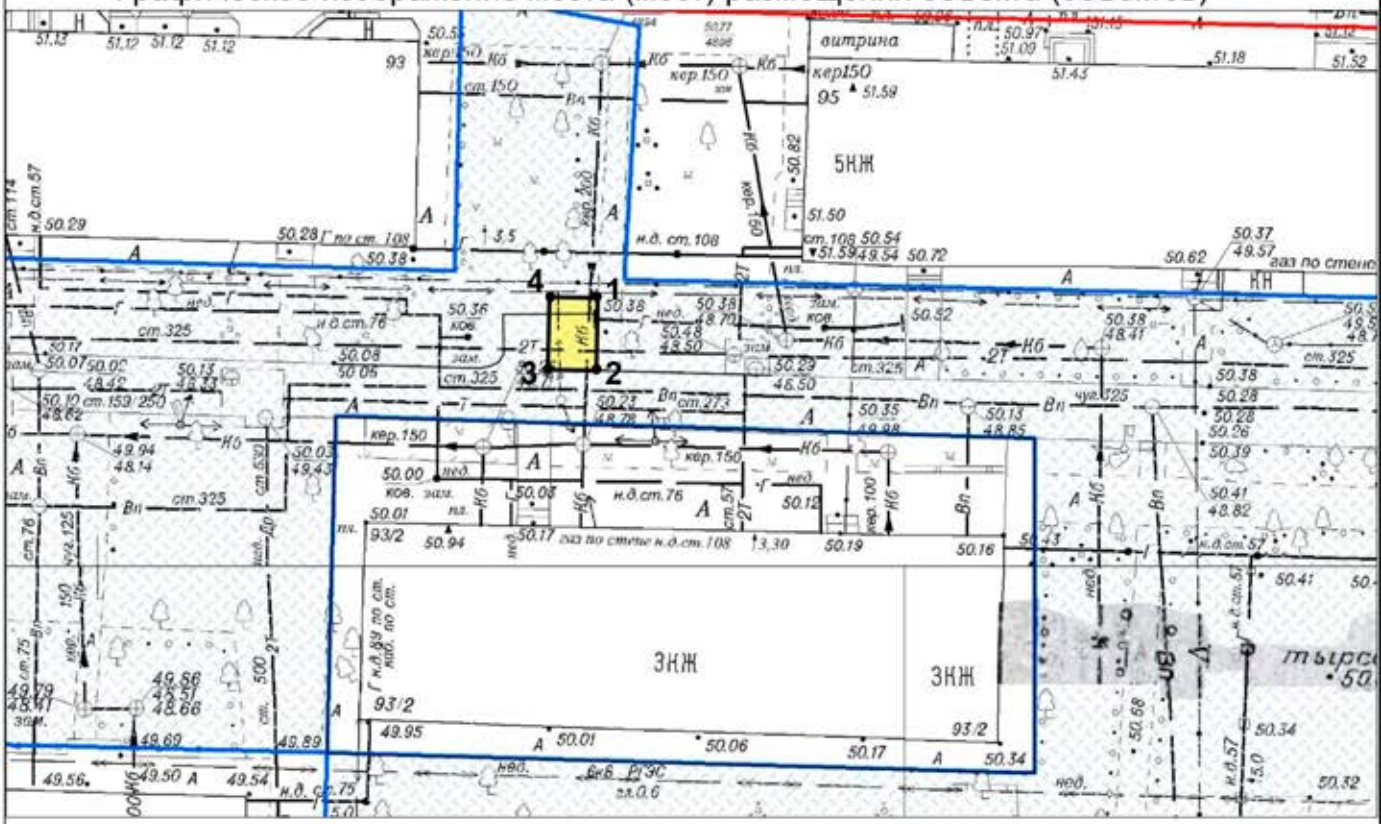

Лист №: 1

Масштаб 1:500

Условные обозначения:

- Место размещения стоянки

1 2 3 4 - Обозначение характерных точек границ земельного участка

- Существующие границы, содержащиеся в ГКН


Условный номер объекта: 1С236

Обозначение характерных точек границ	Координаты	
	X	Y
1	424794.53	2203539.38
2	424790.03	2203513.88
3	424790.17	2203510.88
4	424794.67	2203511.09

Схема размещения гаражей,
являющихся некапитальными сооружениями, либо стоянки технических средств
или других средств передвижения инвалидов вблизи их места жительства
Октябрьского района города Ростова-на-Дону

N п/п	Условный номер объекта	Адресные ориентиры объекта	Кадастровый номер земельного участка	Вид объекта	Площадь места размещения объекта, квадратных метров
1	1Г237	ул. Мечникова, 77в	нет	гараж	20

Графическое изображение места (мест) размещения объекта (объектов)

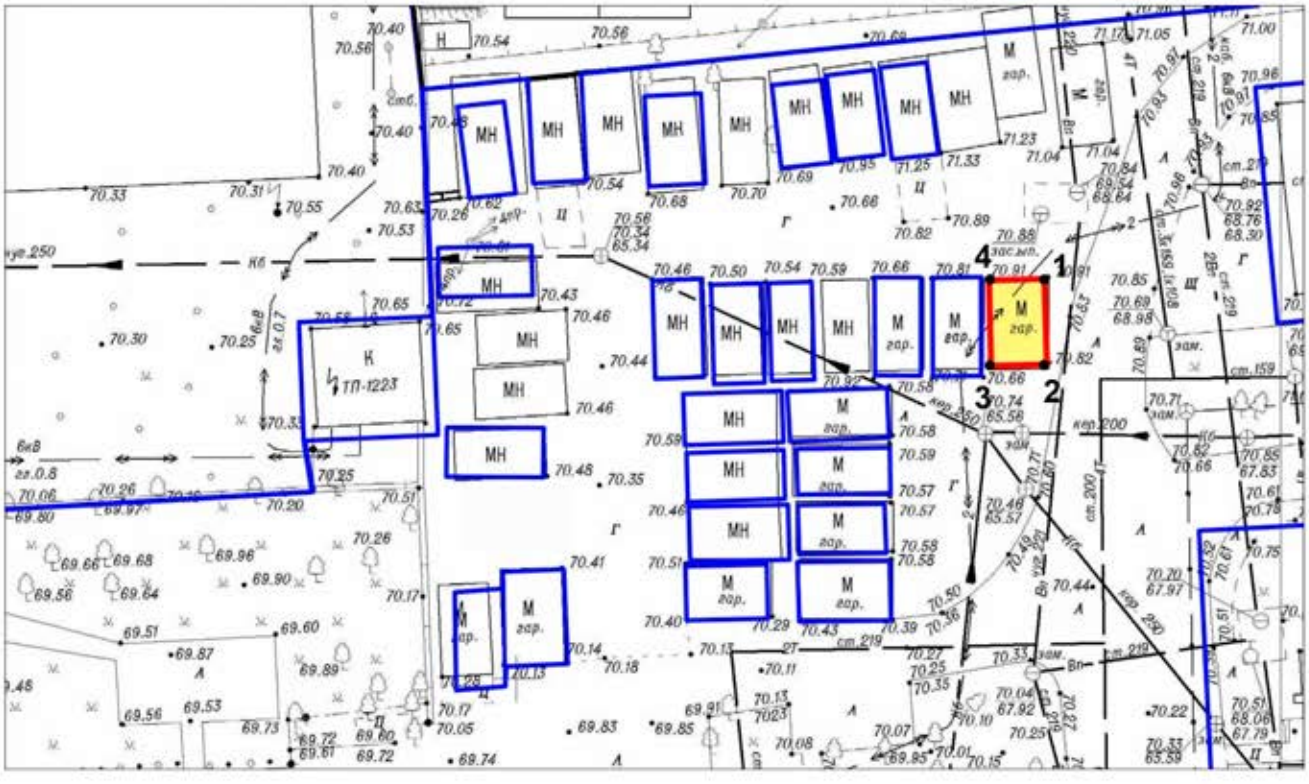

Лист №: 1

Масштаб 1:500

Условные обозначения:

- Место размещения некапитального гаража

1 2 3 4 - Обозначение характерных точек границ земельного участка

- Существующие границы, содержащиеся в ГКН

Условный номер объекта: 1Г237

Обозначение характерных точек границ	Координаты	
	X	Y
1	423654.13	2203488.54
2	423648.53	2203488.57
3	423648.52	2203484.92
4	423654.12	2203484.89

Схема размещения гаражей,
являющихся некапитальными сооружениями, либо стоянки технических средств
или других средств передвижения инвалидов вблизи их места жительства
Октябрьского района города Ростова-на-Дону

N п/п	Условный номер объекта	Адресные ориентиры объекта	Кадастровый номер земельного участка	Вид объекта	Площадь места размещения объекта, квадратных метров
1	1Г238	ул. Мечникова, 138	61:44:0082040:62	гараж	18

Графическое изображение места (мест) размещения объекта (объектов)



Лист №: 1

Масштаб 1:500

Условные обозначения:

- Место размещения некапитального гаража

1 2 3 4 - Обозначение характерных точек границ земельного участка

- Существующие границы, содержащиеся в ГКН

Условный номер объекта: 1Г238

Обозначение характерных точек границ	Координаты	
	X	Y
1	423415.31	2203051.14
2	423412.51	2203052.21
3	423410.39	2203046.60
4	423413.19	2203045.53

Схема размещения гаражей,
являющихся некапитальными сооружениями, либо стоянки технических средств
или других средств передвижения инвалидов вблизи их места жительства
Октябрьского района города Ростова-на-Дону

N п/п	Условный номер объекта [1]	Адресные ориентиры объекта	Кадастровый номер земельного участка	Вид объекта	Площадь места размещения объекта, квадратных метров
1	1Г239	ул. Малюгиной, 156	нет	гараж	17

Графическое изображение места (мест) размещения объекта (объектов)



Лист №: 1

Масштаб 1:500

Условные обозначения:

- Место размещения некапитального гаража

1 2 3 4 - Обозначение характерных точек границ земельного участка

- Существующие границы, содержащиеся в ГКН

Условный номер объекта: 1Г239

Обозначение характерных точек границ	Координаты	
	X	Y
1	422860.63	2203951.78
2	422857.85	2203952.59
3	422856.25	2203947.10
4	422859.03	2203946.29

Схема размещения гаражей,
являющихся некапитальными сооружениями, либо стоянки технических средств
или других средств передвижения инвалидов вблизи их места жительства
Октябрьского района города Ростова-на-Дону

N п/п	Условный номер объекта [1]	Адресные ориентиры объекта	Кадастровый номер земельного участка	Вид объекта	Площадь места размещения объекта, квадратных метров
1	1Г240	ул. Нефедова, 78	61:44:0082027:67	гараж	18

Графическое изображение места (мест) размещения объекта (объектов)



Лист №: 1

Масштаб 1:500

Условные обозначения:

- Место размещения некапитального гаража

1 2 3 4 - Обозначение характерных точек границ земельного участка

- Существующие границы, содержащиеся в ГКН


Условный номер объекта: 1Г240

Обозначение характерных точек границ	Координаты	
	X	Y
1	423098.68	2202745.63
2	423093.09	2202743.51
3	423094.11	2202740.68
4	423099.70	2202742.80

Схема размещения гаражей,
являющихся некапитальными сооружениями, либо стоянки технических средств
или других средств передвижения инвалидов вблизи их места жительства
Октябрьского района города Ростова-на-Дону

N п/п	Условный номер объекта [1]	Адресные ориентиры объекта	Кадастровый номер земельного участка	Вид объекта	Площадь места размещения объекта, квадратных метров
1	1Г241	ул. Профинтерна, 11а	61:44:0081619:63	гараж	18

Графическое изображение места (мест) размещения объекта (объектов)

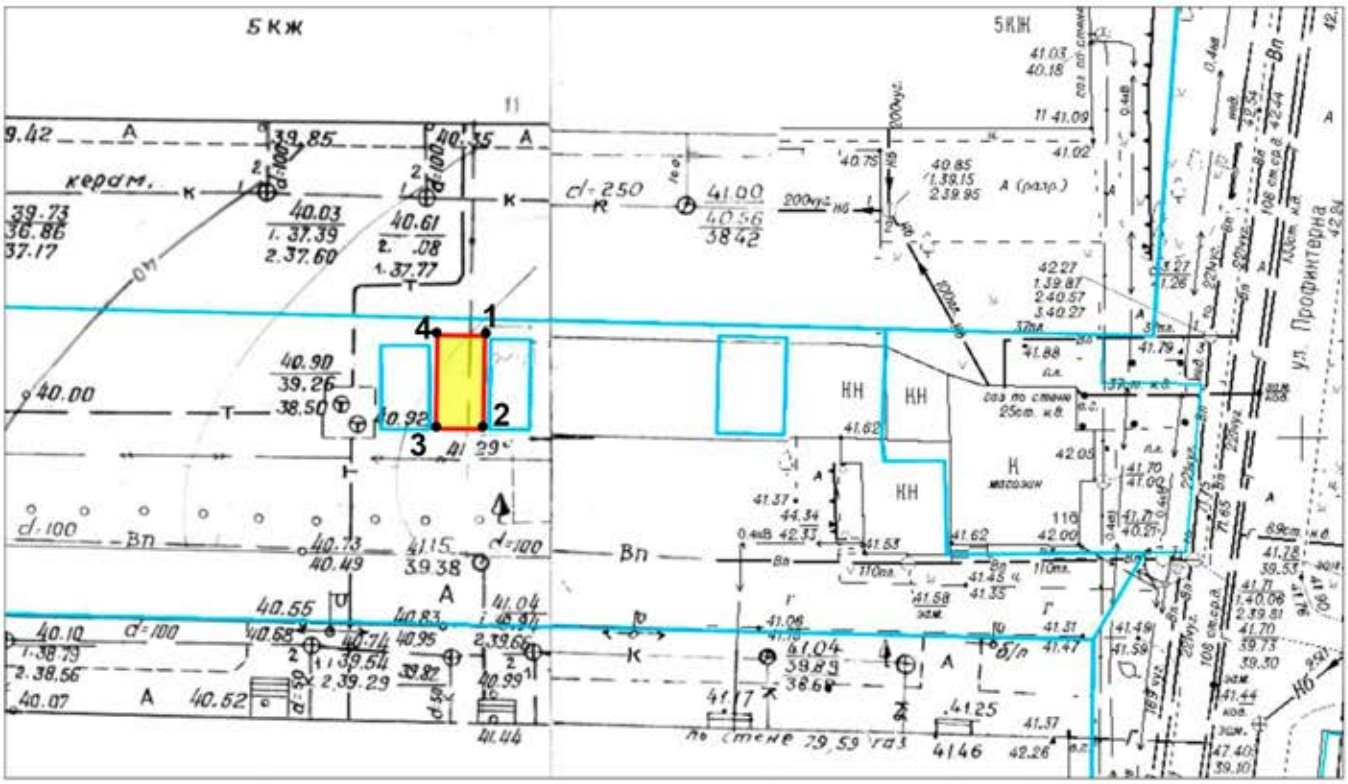

Лист №: 1

Масштаб 1:500

Условные обозначения:

- Место размещения некапитального гаража

1 2 3 4 - Обозначение характерных точек границ земельного участка

- Существующие границы, содержащиеся в ГКН

Условный номер объекта: 1Г241

Обозначение характерных точек границ	Координаты	
	X	Y
1	425022.37	2202033.83
2	425016.18	2202033.57
3	425016.31	2202030.43
4	425022.50	2202030.69